


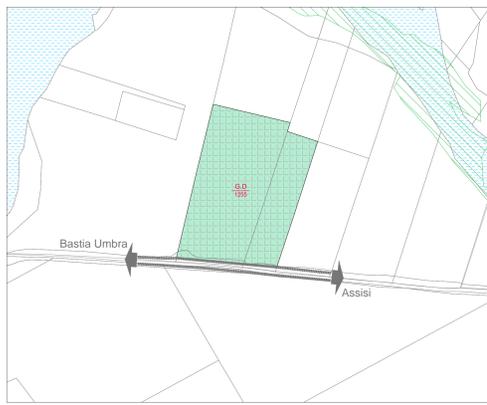

a - Af.31 - LOC. SAN GIOVANNI CAMPIGLIONE




b - Pf.05 - LOC. BAGNOLO



c - Ma.11 - SANTA MARIA DEGLI ANGELI nord-est



d - Af.15 - SANTA MARIA DEGLI ANGELI - loc. C. Baduel

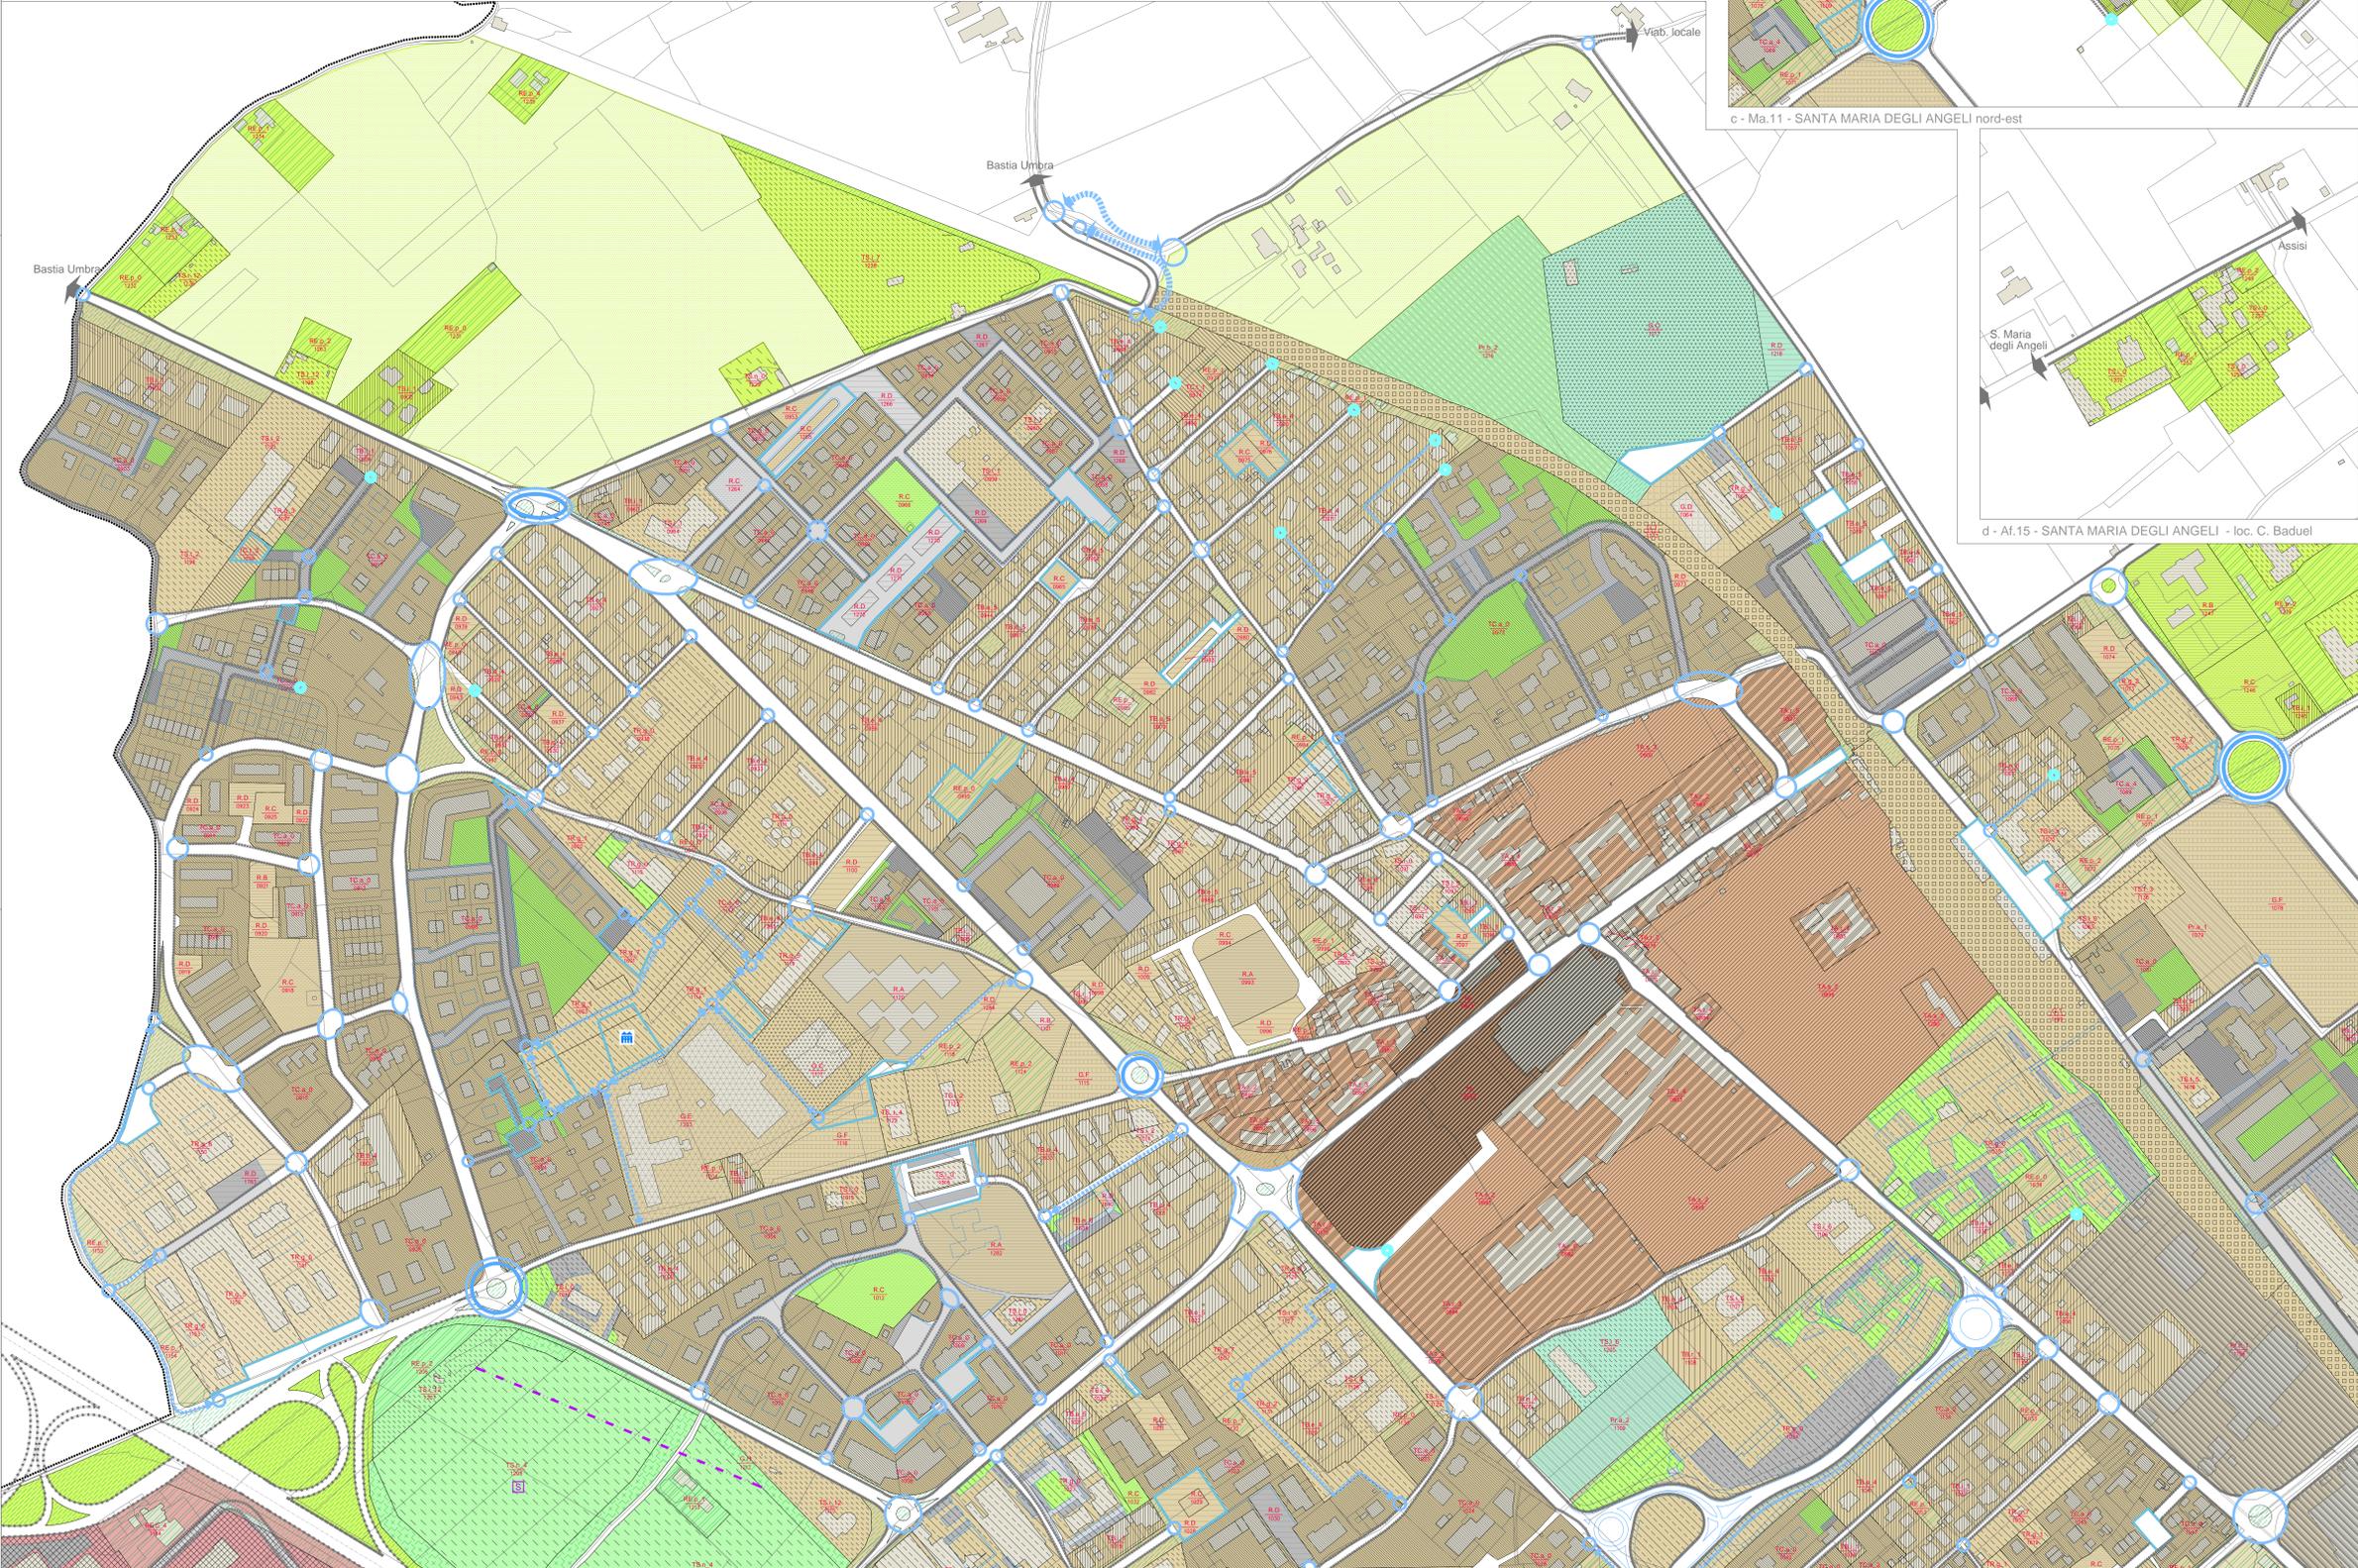

Comune di **Assisi**
Piano Regolatore Generale
Parte Operativa

SINDACO:
Claudio Ricci
ASSESSORE
ALL'URBANISTICA:
Monia Falaschi
DIRIGENTE DEL SETTORE
Ing. Stefano Nodessi Proietti

Associazione Temporanea di Imprese
_SAB s.r.l. - Via Pieveola n. 15 - 06128 Perugia
_Coopprogetti soc. coop. - Via della Piaggiola 152 - 06024 Gubbio (PG)
arch. Paolo Ghivelli

REDAZIONE DEL PIANO

PRG-PO n.1
elaborati prescrittivi e di assetto
TESSUTI, SERVIZI E SISTEMA DELLE RELAZIONI
Ambito urbano di Santa Maria degli Angeli - nord-ovest

op.ts.05

3					
2					
1					
0	12/2015	Revisione del Piano			
REV.	01/2015	Definizione del Piano			
COD. DOCUMENTO	g		FOLIO	1	SCALA
					1:2.000