


**VARIANTE AL PRG PARTE STRUTTURALE RELATIVA AI BENI
CULTURALI SPARSI ART. 32 CO.4 LETT. L) L.R. N. 1/2015
(SCHEDE N. 545-A257-A210-726)**

ALLEGATO 4

IL TECNICO ISTRUTTORE
Geom. Giuseppa Rossi

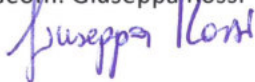

IL DIRIGENTE AD INTERIM
Settore Gestione e Valorizzazione
del Paesaggio e del Territorio
Ing. Matteo Castigliengo



SETTEMBRE 2022


ALLEGATO 4a

Stato Attuale

Documentazione approvata con D.C.C. n.84/2011
(Rif. Scheda n. 726 – Quadrante 22 – Assisi)

PROVINCIA DI PERUGIA
Comune di Assisi
Sezione unica 173 Fogli - Allegati 3
Quadro d'unione

Scala di 1:25000

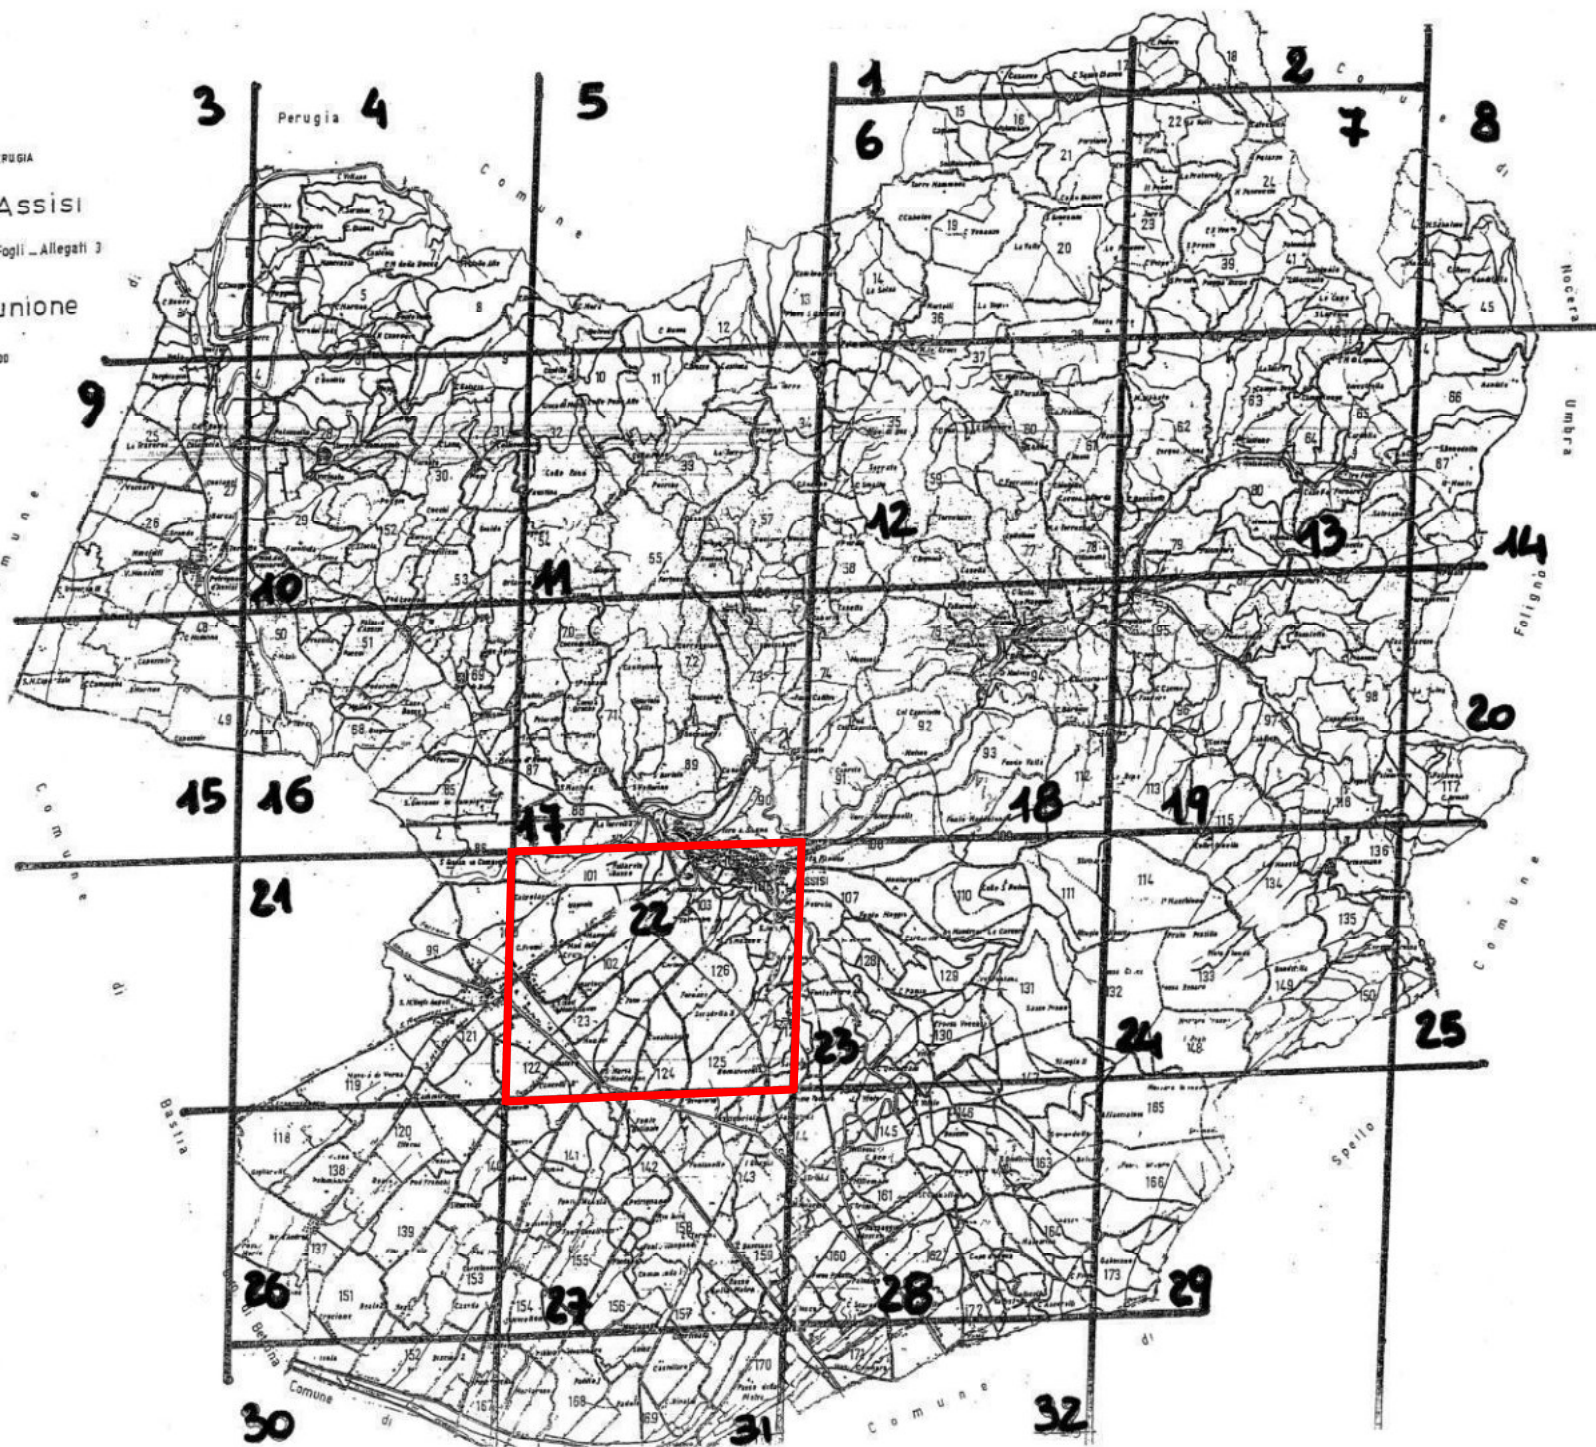



COMUNE DI ASSISI

Provincia di Perugia

SETTORE GESTIONE DEL TERRITORIO SERVIZIO PIANIFICAZIONE URBANISTICA



Il Gruppo di Lavoro:

Arch. Mauro Monella coordinatore
Arch. Monica Barbatera
Arch. Luisa Del Bianco Barbacucchia
Arch. Ersilia Morra Moretti

Scala: 1:5000
Data: Settembre 2007

TAV.22

C.T.R. ELEMENTO N°311.123
ASSISI

ELABORATO MODIFICATO ED AGGIORNATO A SEGUITO DELLE
PRESCRIZIONI DETTATE DALLA PROVINCIA DI PERUGIA CON
DELIBERA DI GIUNTA PROVINCIALE N. 447 DELL' 11.10.2010

IL GRUPPO DI LAVORO
Ing. Brunella Gambelunghe
Arch. Giovanni Montanaro
Geom. Giuseppe Rossi
Geom. Giancarlo Boschetti
Geom. Gianluca Gialli
Geom. Luigi Palazzo
Geom. Francesca Salari
Sig.ra Alessandra Falcini

IL DIRIGENTE
Settore Gestione del Territorio
Ing. Brunella Gambelunghe

FEBBRAIO 2011

LEGENDA

..... Confine Comunale

○ 000 □ Bene sparso ex Art. 33 L.R. 11/2005


000 ■ Edilizia Tradizionale Prevalentemente Integra - ETPI

000 ■ Edilizia Tradizionale Prevalentemente Alterata - ETPA

000 ■ Edilizia Trasformata o Alterata - ET/A

000 ■ Ruderì - R

000 □ Edifici scomparsi - ES

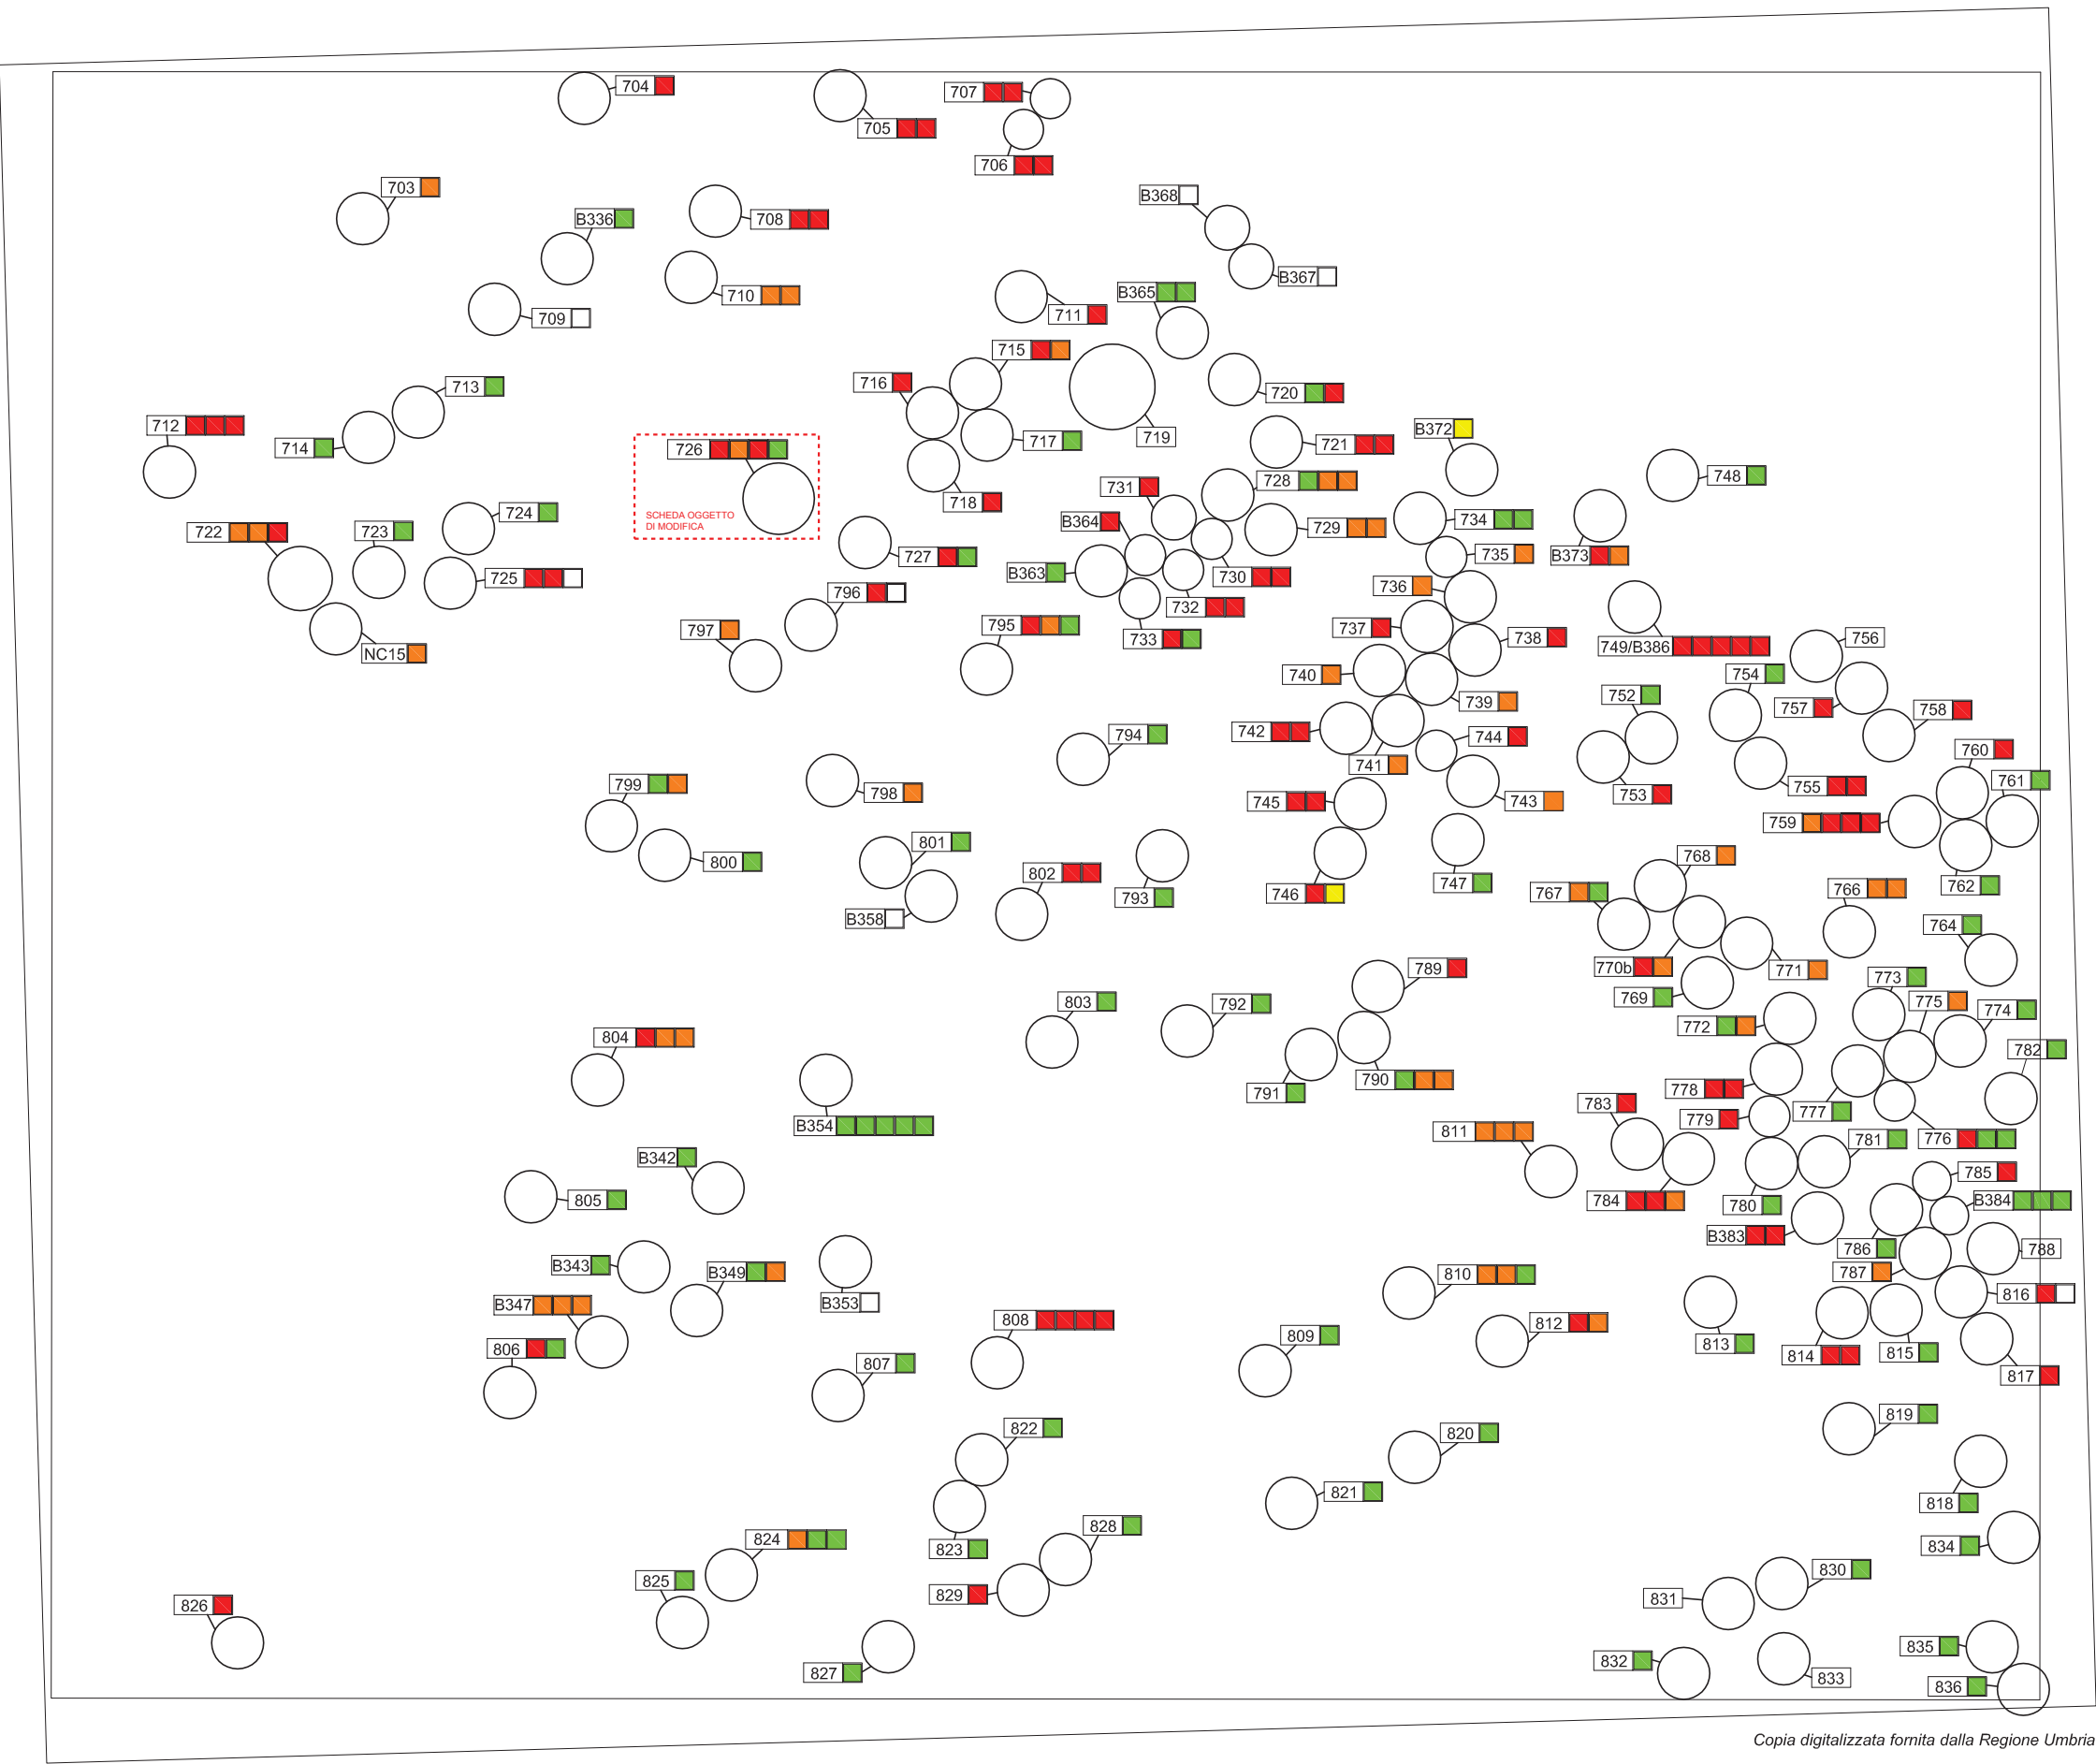

COMUNE DI ASSISI (PG)



SETTORE GESTIONE DEL TERRITORIO – SERVIZIO PIANIFICAZIONE URBANISTICA

RILEVAMENTO DATI PER LA FORMAZIONE DI UN CATALOGO DEI BENI CULTURALI DI INTERESSE ARCHITETTONICO, AMBIENTALE E TOPONOMASTICO ESISTENTI NEL TERRITORIO COMUNALE

Ricerca a cura di:

Arch. Mauro Monella – Arch. Ersilia Morra Moretti – Arch. Monica Barbanera – Arch. Luisa Del Bianco Barbacucchia



ELENCO GENERALE

22 – ASSISI – CTR 311.123

**ELABORATO MODIFICATO ED AGGIORNATO A SEGUITO DELLE
PRESCRIZIONI DETTATE DALLA PROVINCIA DI PERUGIA CON DELIBERA
DI GIUNTA PROVINCIALE N. 447 DELL' 11.10.2010**

IL GRUPPO DI LAVORO

*Ing. Brunella Gambelunghe
Arch. Giovanni Montanaro
Geom. Giuseppa Rossi
Geom. Giancarlo Boschetti
Geom. Gianluca Giubilei
Geom. Luigi Palazzo
Geom. Francesca Salari
Sig.ra Alessandra Falcinelli*

IL DIRIGENTE

Settore Gestione del Territorio
Ing. Brunella Gambelunghe

COMUNE DI ASSISI (PG)



SETTORE GESTIONE DEL TERRITORIO – SERVIZIO PIANIFICAZIONE URBANISTICA

RILEVAMENTO DATI PER LA FORMAZIONE DI UN CATALOGO DEI BENI CULTURALI DI INTERESSE ARCHITETTONICO, AMBIENTALE E TOPONOMASTICO ESISTENTI NEL TERRITORIO COMUNALE

Ricerca a cura di:

Arch. Mauro Monella – Arch. Ersilia Morra Moretti – Arch. Monica Barbanera – Arch. Luisa Del Bianco Barbacucchia


QUADRO SINOTTICO

22 - ASSISI

C.T.R. 311.123

SCH. n°	150							
703	720	737	755	774	791	808	825	B349
704	721	738	756	775	792	809	826	B353
705	722	739	757	776	793	810	827	B354
706	723	740	758	777	794	811	828	B358
707	724	741	759	778	795	812	829	B363
708	725	742	760	779	796	813	830	B364
709	726	743	761	780	797	814	831	B365
710	727	744	762	781	798	815	832	B367
711	728	745	764	782	799	816	833	B368
712	729	746	766	783	800	817	834	B372
713	730	747	767	784	801	818	835	B373
714	731	748	768	785	802	819	836	B383
715	732	749/B386	769	786	803	820	NC_15	B384
716	733		770b	787	804	821	B336	
717	734	752	771	788	805	822	B342	
718	735	753	772	789	806	823	B343	
719	736	754	773	790	807	824	B347	

Catalogo				Classificazione	
		MO	1		
CR	48	T+AN	1	ETPI	76
CR+T	14	T	4	ETPI-PC	6
CR+ER	1	ER	7	ETPA	45
CP	14	VP	6	ET/A	79
CP+T	2	POZZO	3	ES	7
CP+MO	1	FONTE	3	R	2
CP+CR	1	ALTRO	1	NC	14
AN	68	NC	48		
Ag. Rur	6				
U. Ab.	10			ETPI	1
U. Ab.+T	1			ETPA	3
AN	0			ET/A	6
N. ED.	0			N. ED.	0

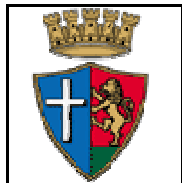

COMUNE DI ASSISI (PG)


SETTORE GESTIONE DEL TERRITORIO - SERVIZIO PIANIFICAZIONE URBANISTICA
RILEVAMENTO DATI PER LA FORMAZIONE DI UN CATALOGO DEI BENI CULTURALI DI INTERESSE
ARCHITETTONICO, AMBIENTALE E TOPONOMASTICO ESISTENTI NEL TERRITORIO COMUNALE

Ricerca a cura di:

Arch. Mauro Monella-Arch. Ersilia Morra Moretti-Arch. Monica Barbanera-Arch. Luisa Del Bianco Barbacucchia

RIEPILOGO GENERALE - **ESTRATTO**

22		ASSISI - C.T.R. 311.123							
Np	SCH. n°	Estremi Catastali		Toponomastica	Catalogo	Giacitura	Classificazione		
		Fg.	Part.				(ETPI-ETPA)	(ET/A)	(PC-R-ES)
24	726	101	79-1	L'ospizio Ospedaletto	VP parte	piana	ETPI		
			78-1		VP parte		ETPA		
			78-2		AN		ETPI		
			78-3		AN			ET/A	
			3		Fonte		-----		
					Er Chiesa		-----		

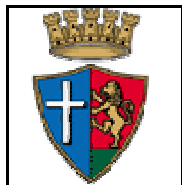

COMUNE DI ASSISI (PG)

SETTORE GESTIONE DEL TERRITORIO - SERVIZIO PIANIFICAZIONE URBANISTICA
RILEVAMENTO DATI PER LA FORMAZIONE DI UN CATALOGO DEI BENI CULTURALI DI INTERESSE
ARCHITETTONICO, AMBIENTALE E TOPONOMASTICO ESISTENTI NEL TERRITORIO COMUNALE


Ricerca a cura di:

Arch. Mauro Monella-Arch. Ersilia Morra Moretti-Arch. Monica Barbanera-Arch. Luisa Del Bianco Barbacucchia

ETPI: Edilizia Tradizionale Prevalentemente Integra - **ESTRATTO**

22		ASSISI - C.T.R. 311.123					Classificazione		
Np	SCH. n°	Estremi Catastali		Toponomastica	Catalogo	Giacitura	ETPI		
		Fg.	Part.						
15	726	101	78-1,79-1	L'ospizio Ospedaletto	VP	piana	ETPI		
			78-2		AN		ETPI		

COMUNE DI ASSISI (PG)

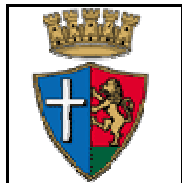

SETTORE GESTIONE DEL TERRITORIO - SERVIZIO PIANIFICAZIONE URBANISTICA
RILEVAMENTO DATI PER LA FORMAZIONE DI UN CATALOGO DEI BENI CULTURALI DI INTERESSE
ARCHITETTONICO, AMBIENTALE E TOPONOMASTICO ESISTENTI NEL TERRITORIO COMUNALE


Ricerca a cura di:

Arch. Mauro Monella-Arch. Ersilia Morra Moretti-Arch. Monica Barbanera-Arch. Luisa Del Bianco Barbacucchia

ETPA: Edilizia Tradizionale Prevalentemente Alterata - **ESTRATTO**

22		ASSISI - C.T.R. 311.123					Classificazione		
Np	SCH. n°	Estremi Catastali		Toponomastica	Catalogo	Giacitura	ETPA		
		Fg.	Part.						
5	726	101	78-1	L'Ospizio	VP	piana	ETPA		

COMUNE DI ASSISI (PG)

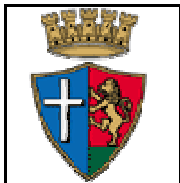

SETTORE GESTIONE DEL TERRITORIO - SERVIZIO PIANIFICAZIONE URBANISTICA
RILEVAMENTO DATI PER LA FORMAZIONE DI UN CATALOGO DEI BENI CULTURALI DI INTERESSE
ARCHITETTONICO, AMBIENTALE E TOPONOMASTICO ESISTENTI NEL TERRITORIO COMUNALE


Ricerca a cura di:

Arch. Mauro Monella-Arch. Ersilia Morra Moretti-Arch. Monica Barbanera-Arch. Luisa Del Bianco Barbacucchia

ET/A: Edilizia Trasformata/Alterata - **ESTRATTO**

22		ASSISI - C.T.R. 311.123					Classificazione		
Np	SCH. n°	Estremi Catastali		Toponomastica	Catalogo	Giacitura	ET/A		
		Fg.	Part.						
9	726	101	78-03	L'Ospizio Ospedaletto	AN	piana		ET/A	

COMUNE DI ASSISI (PG)

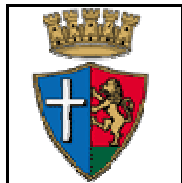

SETTORE GESTIONE DEL TERRITORIO - SERVIZIO PIANIFICAZIONE URBANISTICA
RILEVAMENTO DATI PER LA FORMAZIONE DI UN CATALOGO DEI BENI CULTURALI DI INTERESSE
ARCHITETTONICO, AMBIENTALE E TOPONOMASTICO ESISTENTI NEL TERRITORIO COMUNALE

Ricerca a cura di:

Arch. Mauro Monella-Arch. Ersilia Morra Moretti-Arch. Monica Barbanera-Arch. Luisa Del Bianco Barbacucchia

AN: Annessi - **ESTRATTO**

22		ASSISI - C.T.R. 311.123					AN		
Np	SCH. n°	Estremi Catastali		Toponomastica	Catalogo	Giacitura	Classificazione		
		Fg.	Part.				(ETPI-ETPA)	(ET/A)	(PC-R-ES)
10	726	101	78-2	L'ospizio Ospedaletto	AN	piana	ETPI		
			78-3		AN			ET/A	


ALLEGATO 4b

Variante PRG PS

Proposta di modifica
(Rif. Scheda n. 726 – Quadrante 22 – Assisi)

PROVINCIA DI PERUGIA
Comune di Assisi
Sezione unica 173 Fogli - Allegati 3
Quadro d'unione

Scala di 1:25000

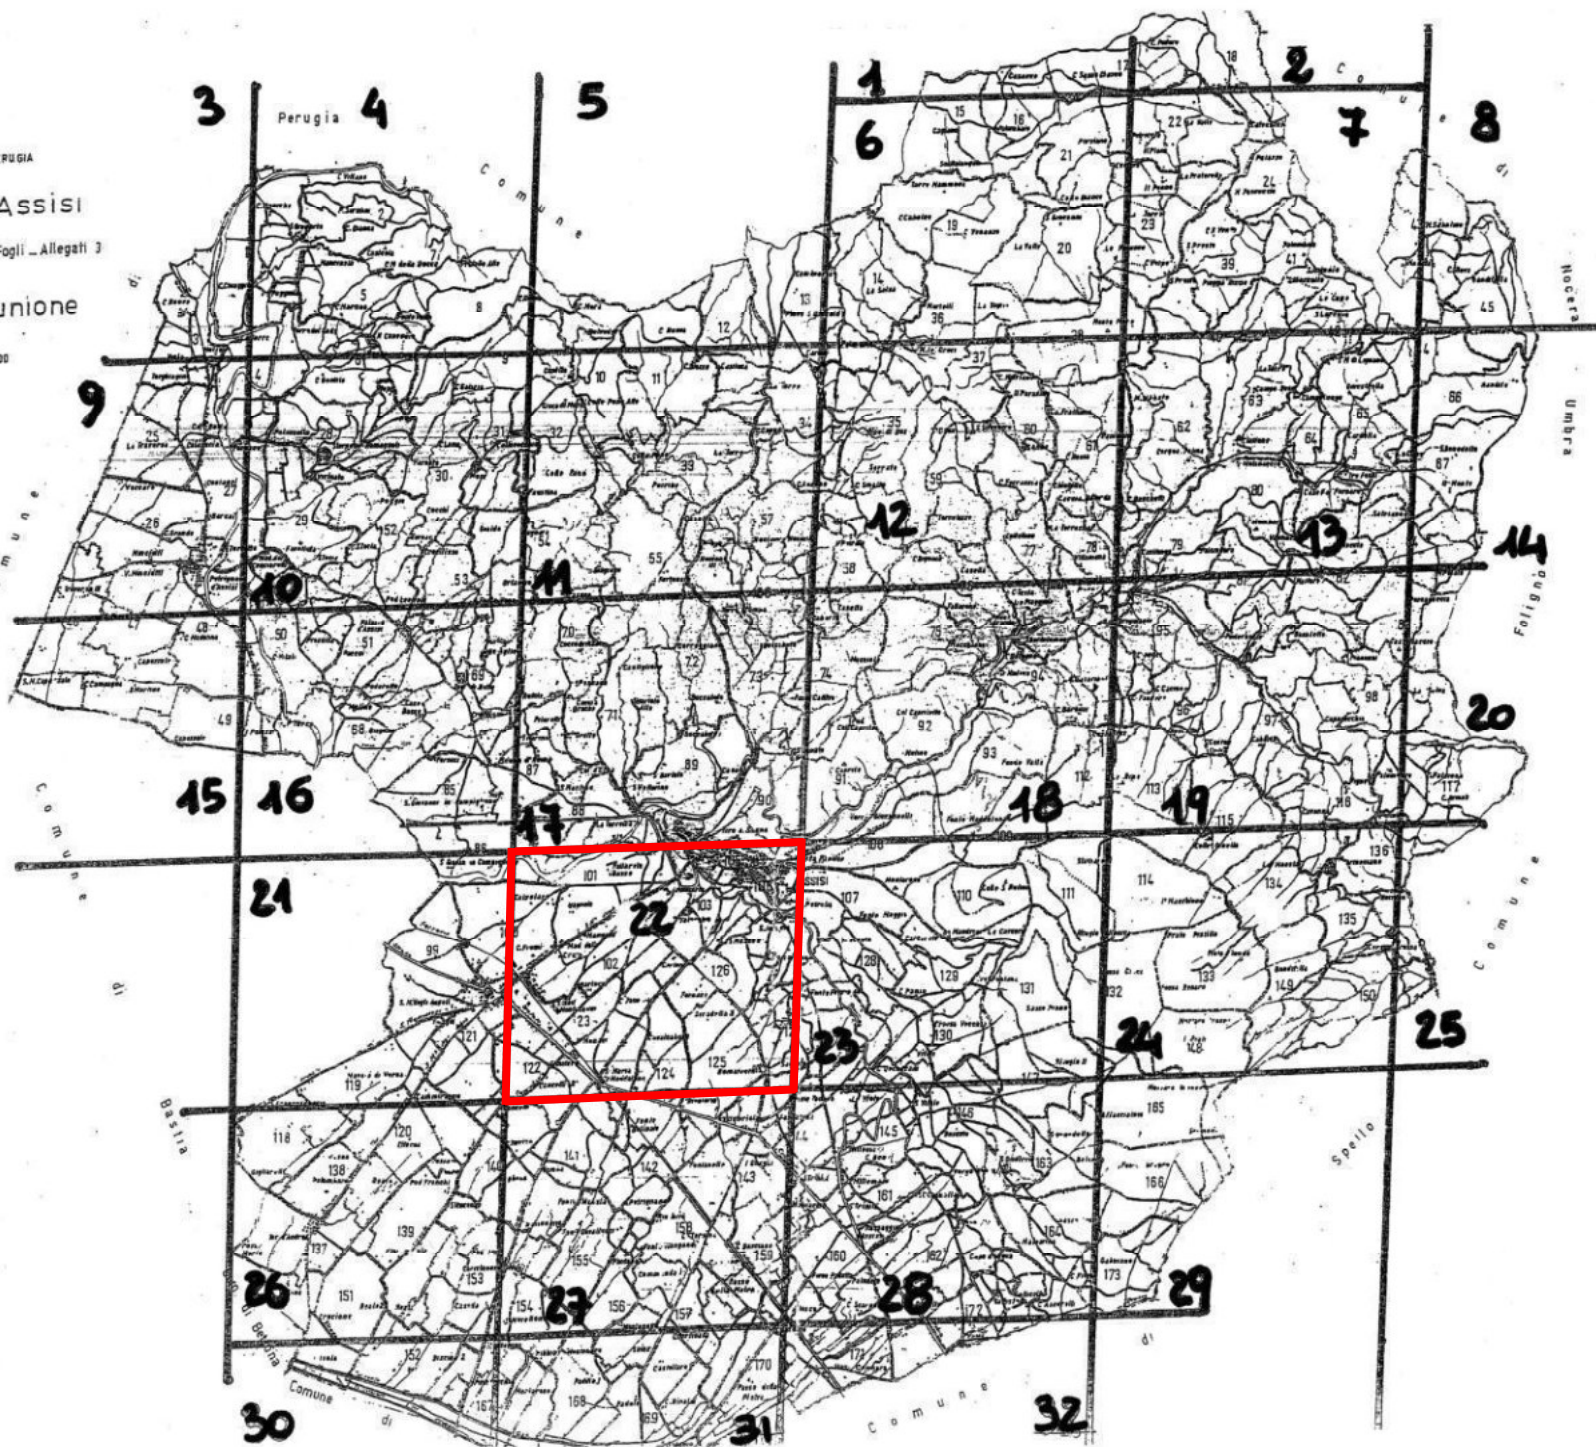



COMUNE DI ASSISI
Provincia di Perugia

SETTORE GESTIONE DEL TERRITORIO SERVIZIO PIANIFICAZIONE URBANISTICA



Il Gruppo di Lavoro:

Arch. Mauro Monella coordinatore
Arch. Monica Barbanera
Arch. Luisa Del Bianco Barbacucchia
Arch. Ersilia Morra Moretti

Scala: 1:5000
Data: Settembre 2007

TAV.22

**C.T.R. ELEMENTO N°311.123
ASSISI**

**VARIANTE AL PRG-PS
ELABORATO MODIFICATO
RELATIVAMENTE ALLA SCHEDA N. 726**

IL RESPONSABILE DELL'UFFICIO
Arch. Valter Ciotti

IL DIRIGENTE
Settore Gestione del Territorio
Arch. Bruno Mario Broccolo

IL GRUPPO DI LAVORO
Arch. Valter Ciotti
Arch. Cristina Fioretti
Geom. Giuseppe Rossi

GENNAIO 2022

LEGENDA

..... Confine Comunale

○ 000 □ Bene sparso ex Art. 33 L.R. 11/2005


000 ■ Edilizia Tradizionale Prevalentemente Integra - ETPI

000 ■ Edilizia Tradizionale Prevalentemente Alterata - ETPA

000 ■ Edilizia Trasformata o Alterata - ET/A

000 ■ Ruederi - R

000 □ Edifici scomparsi - ES

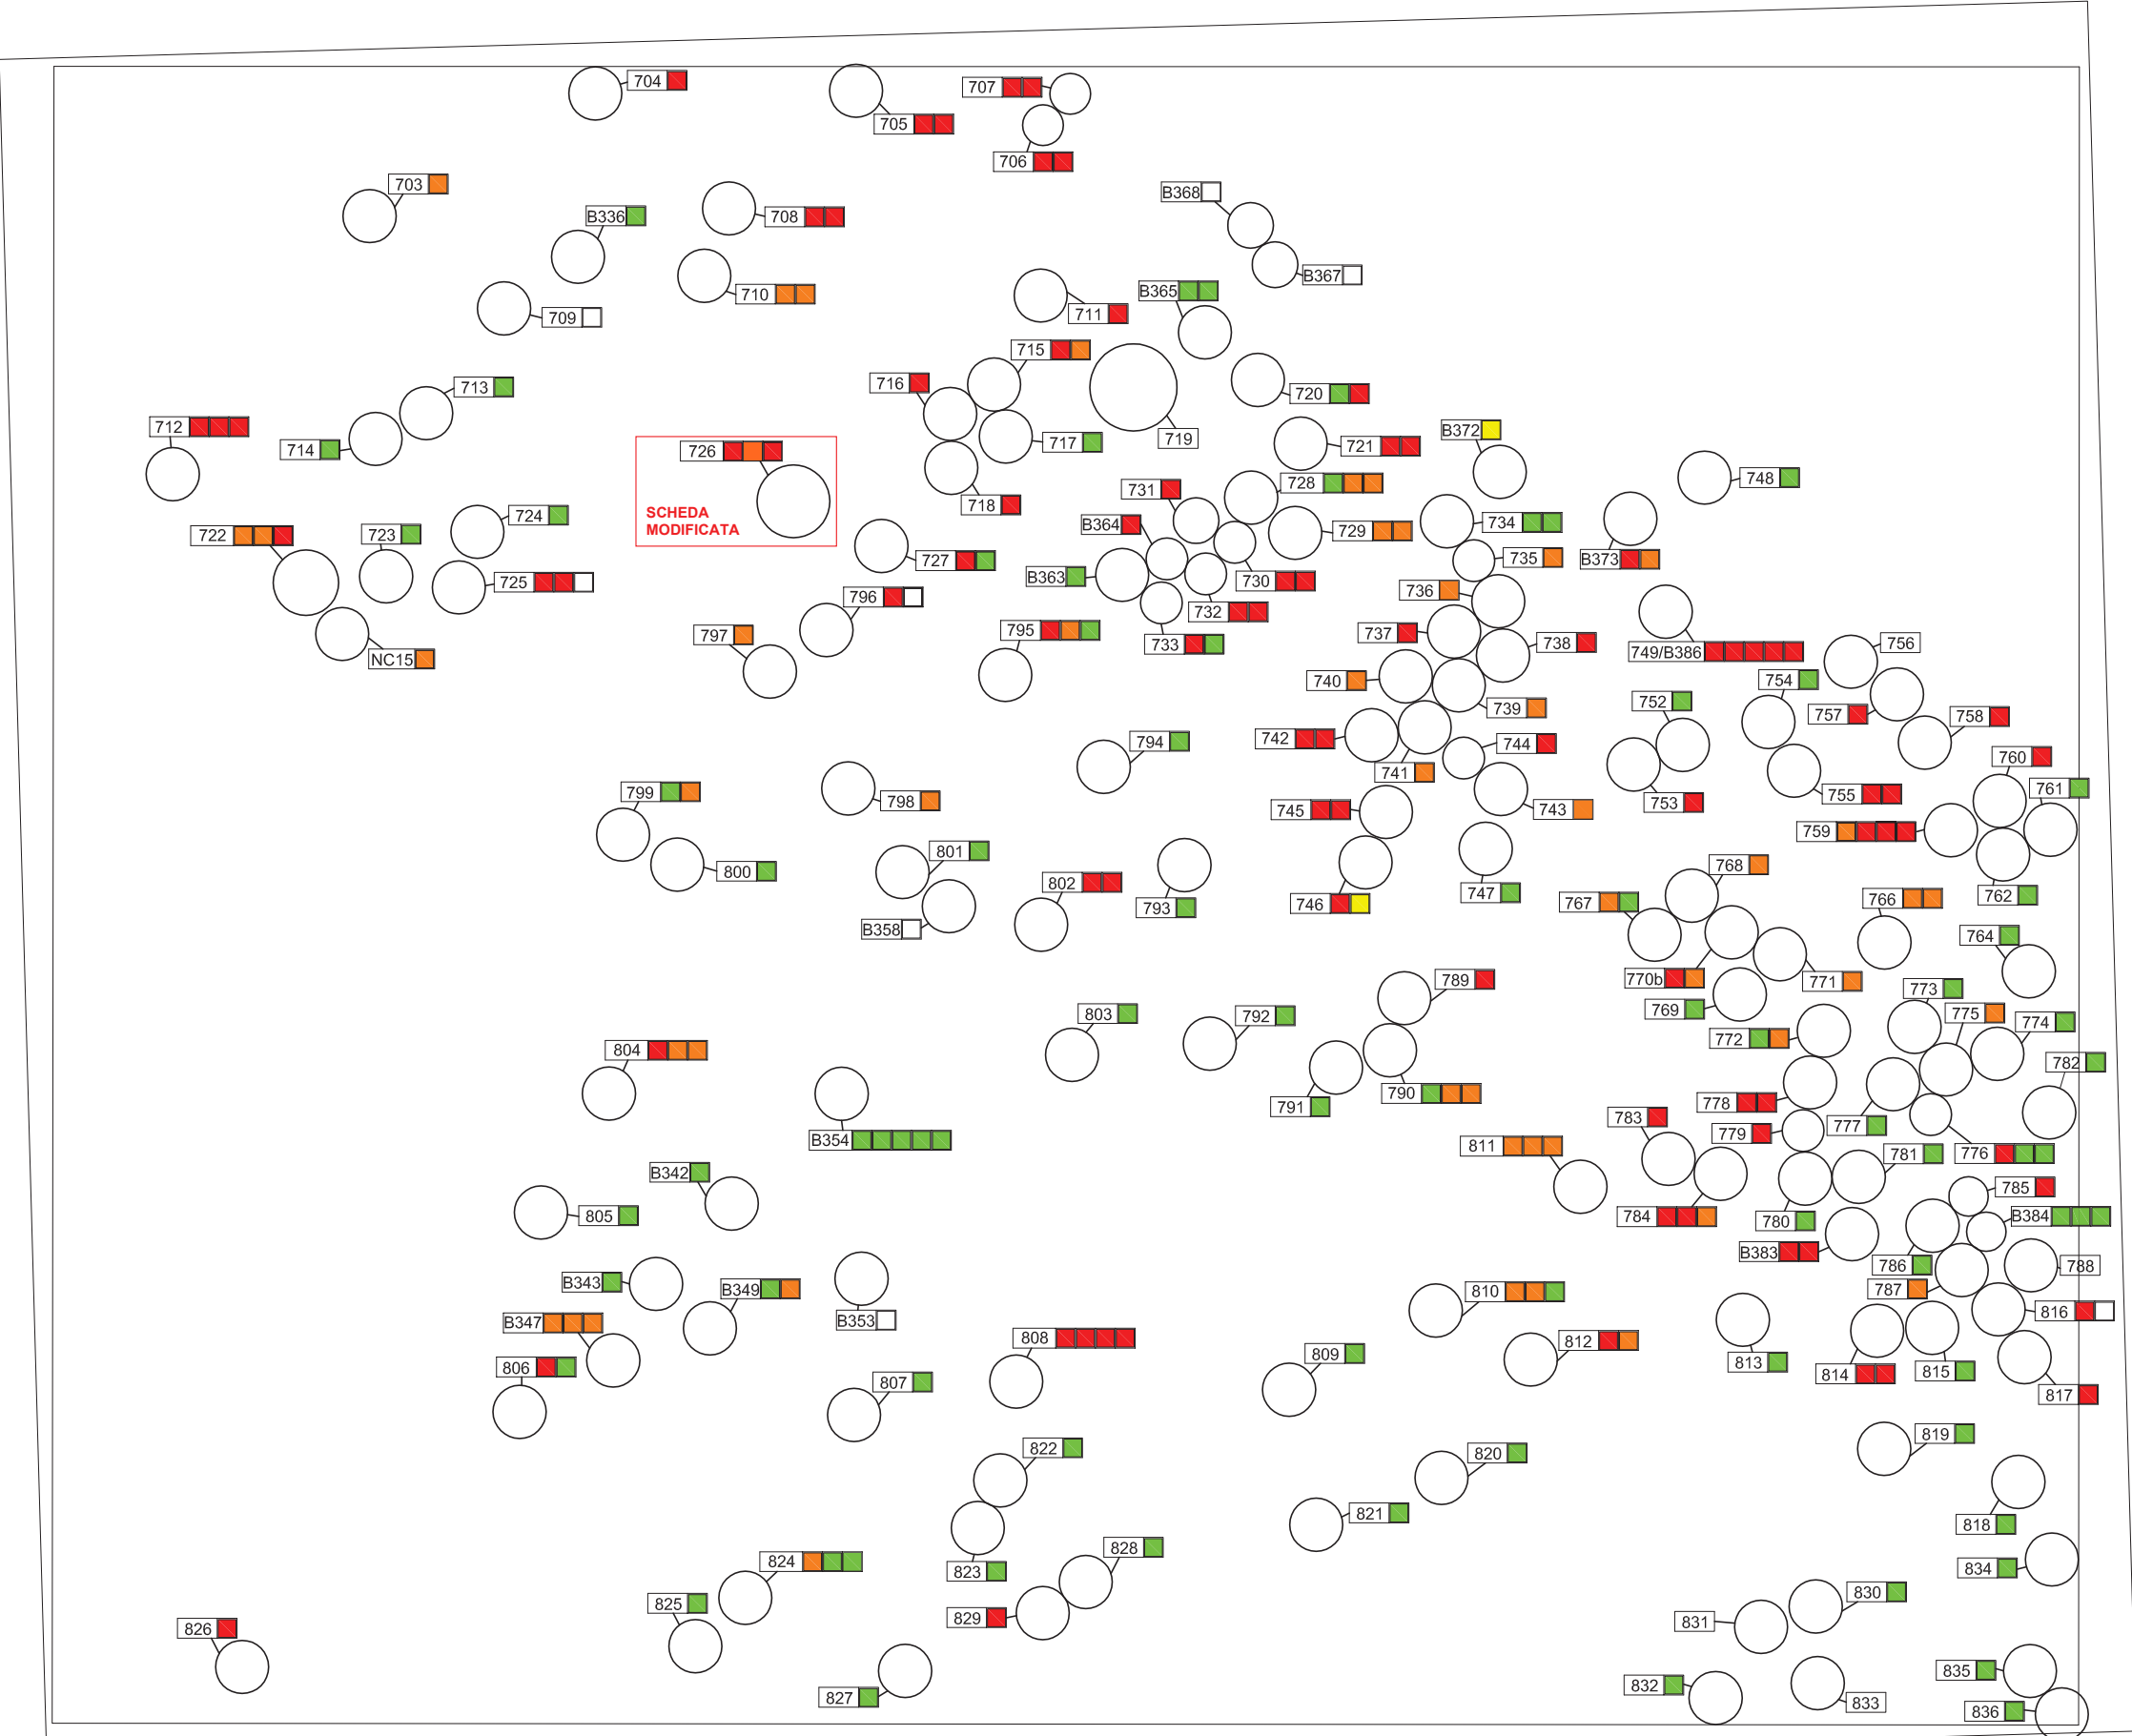

COMUNE DI ASSISI (PG)



SETTORE GESTIONE DEL TERRITORIO – SERVIZIO PIANIFICAZIONE URBANISTICA

RILEVAMENTO DATI PER LA FORMAZIONE DI UN CATALOGO DEI BENI CULTURALI DI INTERESSE ARCHITETTONICO, AMBIENTALE E TOPONOMASTICO ESISTENTI NEL TERRITORIO COMUNALE

Ricerca a cura di:

Arch. Mauro Monella – Arch. Ersilia Morra Moretti – Arch. Monica Barbanera – Arch. Luisa Del Bianco Barbacucchia



ELENCO GENERALE

22 – ASSISI – CTR 311.123

VARIANTE AL PRG-PS
ELABORATO MODIFICATO RELATIVAMENTE ALLA SCHEDA N. 726

IL RESPONSABILE DELL'UFFICIO

Arch. Valter Ciotti

IL DIRIGENTE AD INTERIM

Settore gestione e Valorizzazione
del Paesaggio e del Territorio
Ing. Matteo Castiglione

IL GRUPPO DI LAVORO

*Arch. Valter Ciotti
Arch. Cristina Fioretti
Geom. Giuseppa Rossi*

Agosto 2022

COMUNE DI ASSISI (PG)



SETTORE GESTIONE DEL TERRITORIO – SERVIZIO PIANIFICAZIONE URBANISTICA

RILEVAMENTO DATI PER LA FORMAZIONE DI UN CATALOGO DEI BENI CULTURALI DI INTERESSE ARCHITETTONICO, AMBIENTALE E TOPONOMASTICO ESISTENTI NEL TERRITORIO COMUNALE

Ricerca a cura di:

Arch. Mauro Monella – Arch. Ersilia Morra Moretti – Arch. Monica Barbanera – Arch. Luisa Del Bianco Barbacucchia


QUADRO SINOTTICO

22 - ASSISI

C.T.R. 311.123

SCH. n°	150							
703	720	737	755	774	791	808	825	B349
704	721	738	756	775	792	809	826	B353
705	722	739	757	776	793	810	827	B354
706	723	740	758	777	794	811	828	B358
707	724	741	759	778	795	812	829	B363
708	725	742	760	779	796	813	830	B364
709	726	743	761	780	797	814	831	B365
710	727	744	762	781	798	815	832	B367
711	728	745	764	782	799	816	833	B368
712	729	746	766	783	800	817	834	B372
713	730	747	767	784	801	818	835	B373
714	731	748	768	785	802	819	836	B383
715	732	749/B386	769	786	803	820	NC_15	B384
716	733		770b	787	804	821	B336	
717	734	752	771	788	805	822	B342	
718	735	753	772	789	806	823	B343	
719	736	754	773	790	807	824	B347	

Catalogo				Classificazione	
		MO	1		
CR	48	T+AN	1	ETPI	76
CR+T	14	T	4	ETPI-PC	6
CR+ER	1	ER	7	ETPA	43
CP	14	VP	6	ET/A	78
CP+T	2	POZZO	3	ES	7
CP+MO	1	FONTE	3	R	2
CP+CR	1	ALTRO	1	NC	14
AN	68	NC	48		
Ag. Rur	6				
U. Ab.	10			ETPI	1
U. Ab.+T	1			ETPA	3
AN	0			ET/A	6
N. ED.	0			N. ED.	0

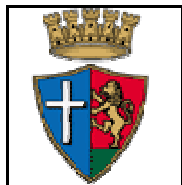

COMUNE DI ASSISI (PG)

SETTORE GESTIONE DEL TERRITORIO - SERVIZIO PIANIFICAZIONE URBANISTICA
RILEVAMENTO DATI PER LA FORMAZIONE DI UN CATALOGO DEI BENI CULTURALI DI INTERESSE
ARCHITETTONICO, AMBIENTALE E TOPONOMASTICO ESISTENTI NEL TERRITORIO COMUNALE


Ricerca a cura di:

Arch. Mauro Monella-Arch. Ersilia Morra Moretti-Arch. Monica Barbanera-Arch. Luisa Del Bianco Barbacucchia

RIEPILOGO GENERALE - **ESTRATTO**

22		ASSISI - C.T.R. 311.123								
Np	SCH. n°	Estremi Catastali		Toponomastica	Catalogo	Giacitura	Classificazione			
		Fg.	Part.				(ETPI-ETPA)	(ET/A)	(PC-R-ES)	
24	726	101	79-1	L'ospizio Ospedaletto	VP parte	piana	ETPI			
			939 sub 2		VP parte		ETPI			
			939 sub 3							
			939 sub 4							
			939 sub 5							
			939 sub 7		AN		ETPA			
			939 sub 8		AN					
			3		Fonte		-----			
					Er Chiesa		-----			

COMUNE DI ASSISI (PG)

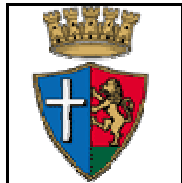

SETTORE GESTIONE DEL TERRITORIO - SERVIZIO PIANIFICAZIONE URBANISTICA
RILEVAMENTO DATI PER LA FORMAZIONE DI UN CATALOGO DEI BENI CULTURALI DI INTERESSE
ARCHITETTONICO, AMBIENTALE E TOPONOMASTICO ESISTENTI NEL TERRITORIO COMUNALE


Ricerca a cura di:

Arch. Mauro Monella-Arch. Ersilia Morra Moretti-Arch. Monica Barbanera-Arch. Luisa Del Bianco Barbacucchia

ETPI: Edilizia Tradizionale Prevalentemente Integra - **ESTRATTO**

22		ASSISI - C.T.R. 311.123					Classificazione		
Np	SCH. n°	Estremi Catastali		Toponomastica	Catalogo	Giacitura	ETPI		
		Fg.	Part.						
15	726	101	79-1	L'ospizio Ospedaletto	VP	piana	ETPI		
			939 sub 2		VP - parte		ETPI		

COMUNE DI ASSISI (PG)

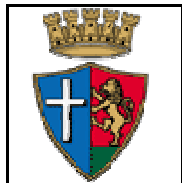

SETTORE GESTIONE DEL TERRITORIO - SERVIZIO PIANIFICAZIONE URBANISTICA
RILEVAMENTO DATI PER LA FORMAZIONE DI UN CATALOGO DEI BENI CULTURALI DI INTERESSE
ARCHITETTONICO, AMBIENTALE E TOPONOMASTICO ESISTENTI NEL TERRITORIO COMUNALE

Ricerca a cura di:

Arch. Mauro Monella-Arch. Ersilia Morra Moretti-Arch. Monica Barbanera-Arch. Luisa Del Bianco Barbacucchia

AN: Annessi - **ESTRATTO**

22		ASSISI - C.T.R. 311.123					AN		
Np	SCH. n°	Estremi Catastali		Toponomastica	Catalogo	Giacitura	Classificazione		
		Fg.	Part.				(ETPI-ETPA)	(ET/A)	(PC-R-ES)
10	726	101	939 sub 7	L'ospizio Ospedaletto	AN	piana	ETPA		