

Comune di Piano Regolatore Generale Parte Operativa			Assisi SINDACO: Claudio Ricci ASSESSORE ALL'URBANISTICA: Monia Falaschi DIRIGENTE DEL SETTORE ing. Stefano Nodessi Proietti		
REDAZIONE DEL PIANO Associazione Temporanea di Imprese SAB s.r.l. - Via Pievaiola n. 15 – 06128 Perugia capogruppo ing. Marco Adriani Cooprogetti soc. coop. - Via della Piaggiola 152 - 06024 Gubbio (PG) mandante arch. Paolo Ghirelli					
Oggetto PRG-PO n.1 disciplina della città storica SANTA MARIA DEGLI ANGELI, CASTELLI E NUCLEI STORICI MINORI			Elaborato n. op.cs.02		
3					
2					
1					
0	Marzo 2015	Emissione per Adozione			
REV.	DATA	DESCRIZIONE MODIFICA	REDATTO	APPROVATO	AUTORIZZATO
COD. DOCUMENTO			FOGLIO		SCALA
090731G U118			1 di 1		1:2.000

Edifici speciali

 Edificio speciale di rilevanza architettonica e urbana

Edifici preunitari

 Edificio seriale di origine medievale
(Casa a schiera unifamiliare, plurifamiliare, d'angolo - Torre o traccia)

 Palazzetto monofamiliare di origine medievale
(casa mercantile, casa patrizia)

 Edificio di rifusione o di nuovo impianto
(casa in linea di rifusione, casa padronale di città)

 Edificio rinascimentale e successivi preunitari
(palazzetto gentilizio, residenza nobiliare)

Edifici post-unitari

 Edificio post-unitario ad uso residenziale
(ville, villini, case in linea, palazzine)

 Complesso post-unitario strategico

 Edificio tipologicamente trasformato nel tempo/
tipologicamente non definibile

 Recinzione e/o terrazzamento

 Elemento di criticità simbolico- percettiva

 Detrattore architettonico

 Detrattore urbano

 Edifici sottoposti a intervento di recupero ai sensi
dell'art.3 della legge 61/98

 Edifici sottoposti a vincolo ai sensi del D.Lvo 42/2004
e precedenti, in accordo con l'elenco fornito dalla
Soprintendenza per i Beni Architettonici e Paesaggistici
dell'Umbria-Perugia

 Edificio non classificato per inaccessibilità

Strade urbane ed extraurbane


 viale

 via

 vicolo

 spiaggia

 strada statale e/o provinciale di connessione

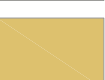 strada comunale e/o vicinale
di accesso e di distribuzione

 direttrice dei sentieri esistenti

Piazze

 piazza

 piazzetta

 piazzale

 largo

Scalinate e gradonate

 scalinata

 gradonata


 cordonata


Parcheggi

 parcheggio di superficie e/o interrato

 limite della città storica individuato
dal P.R.G. parte strutturale

2 - Spazi aperti della qualità ambientale

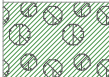 2.1 Boschi pubblici o di uso pubblico

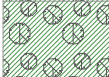 2.2 Aree densamente alberate

 2.3 Prati

3 - Spazi aperti del verde urbano

 3.1 Parchi pubblici


 3.2 Giardini pubblici

 3.3 Verde di arredo

 3.4 Aree attrezzate per il gioco e il tempo libero

 3.5 Spazi cimiteriali

 3.6 Giardini privati - verde privato

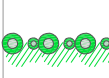 2.3 Viali e vegetazione lineare


 Alberi isolati di rilevanza paesaggistica

4 - Spazi aperti produttivi

 4.1 Aree agricole urbane

 4.2 Aree agricole contigue agli insediamenti

 4.3 Orti

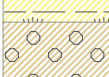 4.4 Oliveti


5 - Spazi aperti in trasformazione


 5.1 Aree incolte

 5.2 Aree interessate da attività estrattive pregresse

 5.3 Aree in trasformazione

6 - Spazi pertinenziali

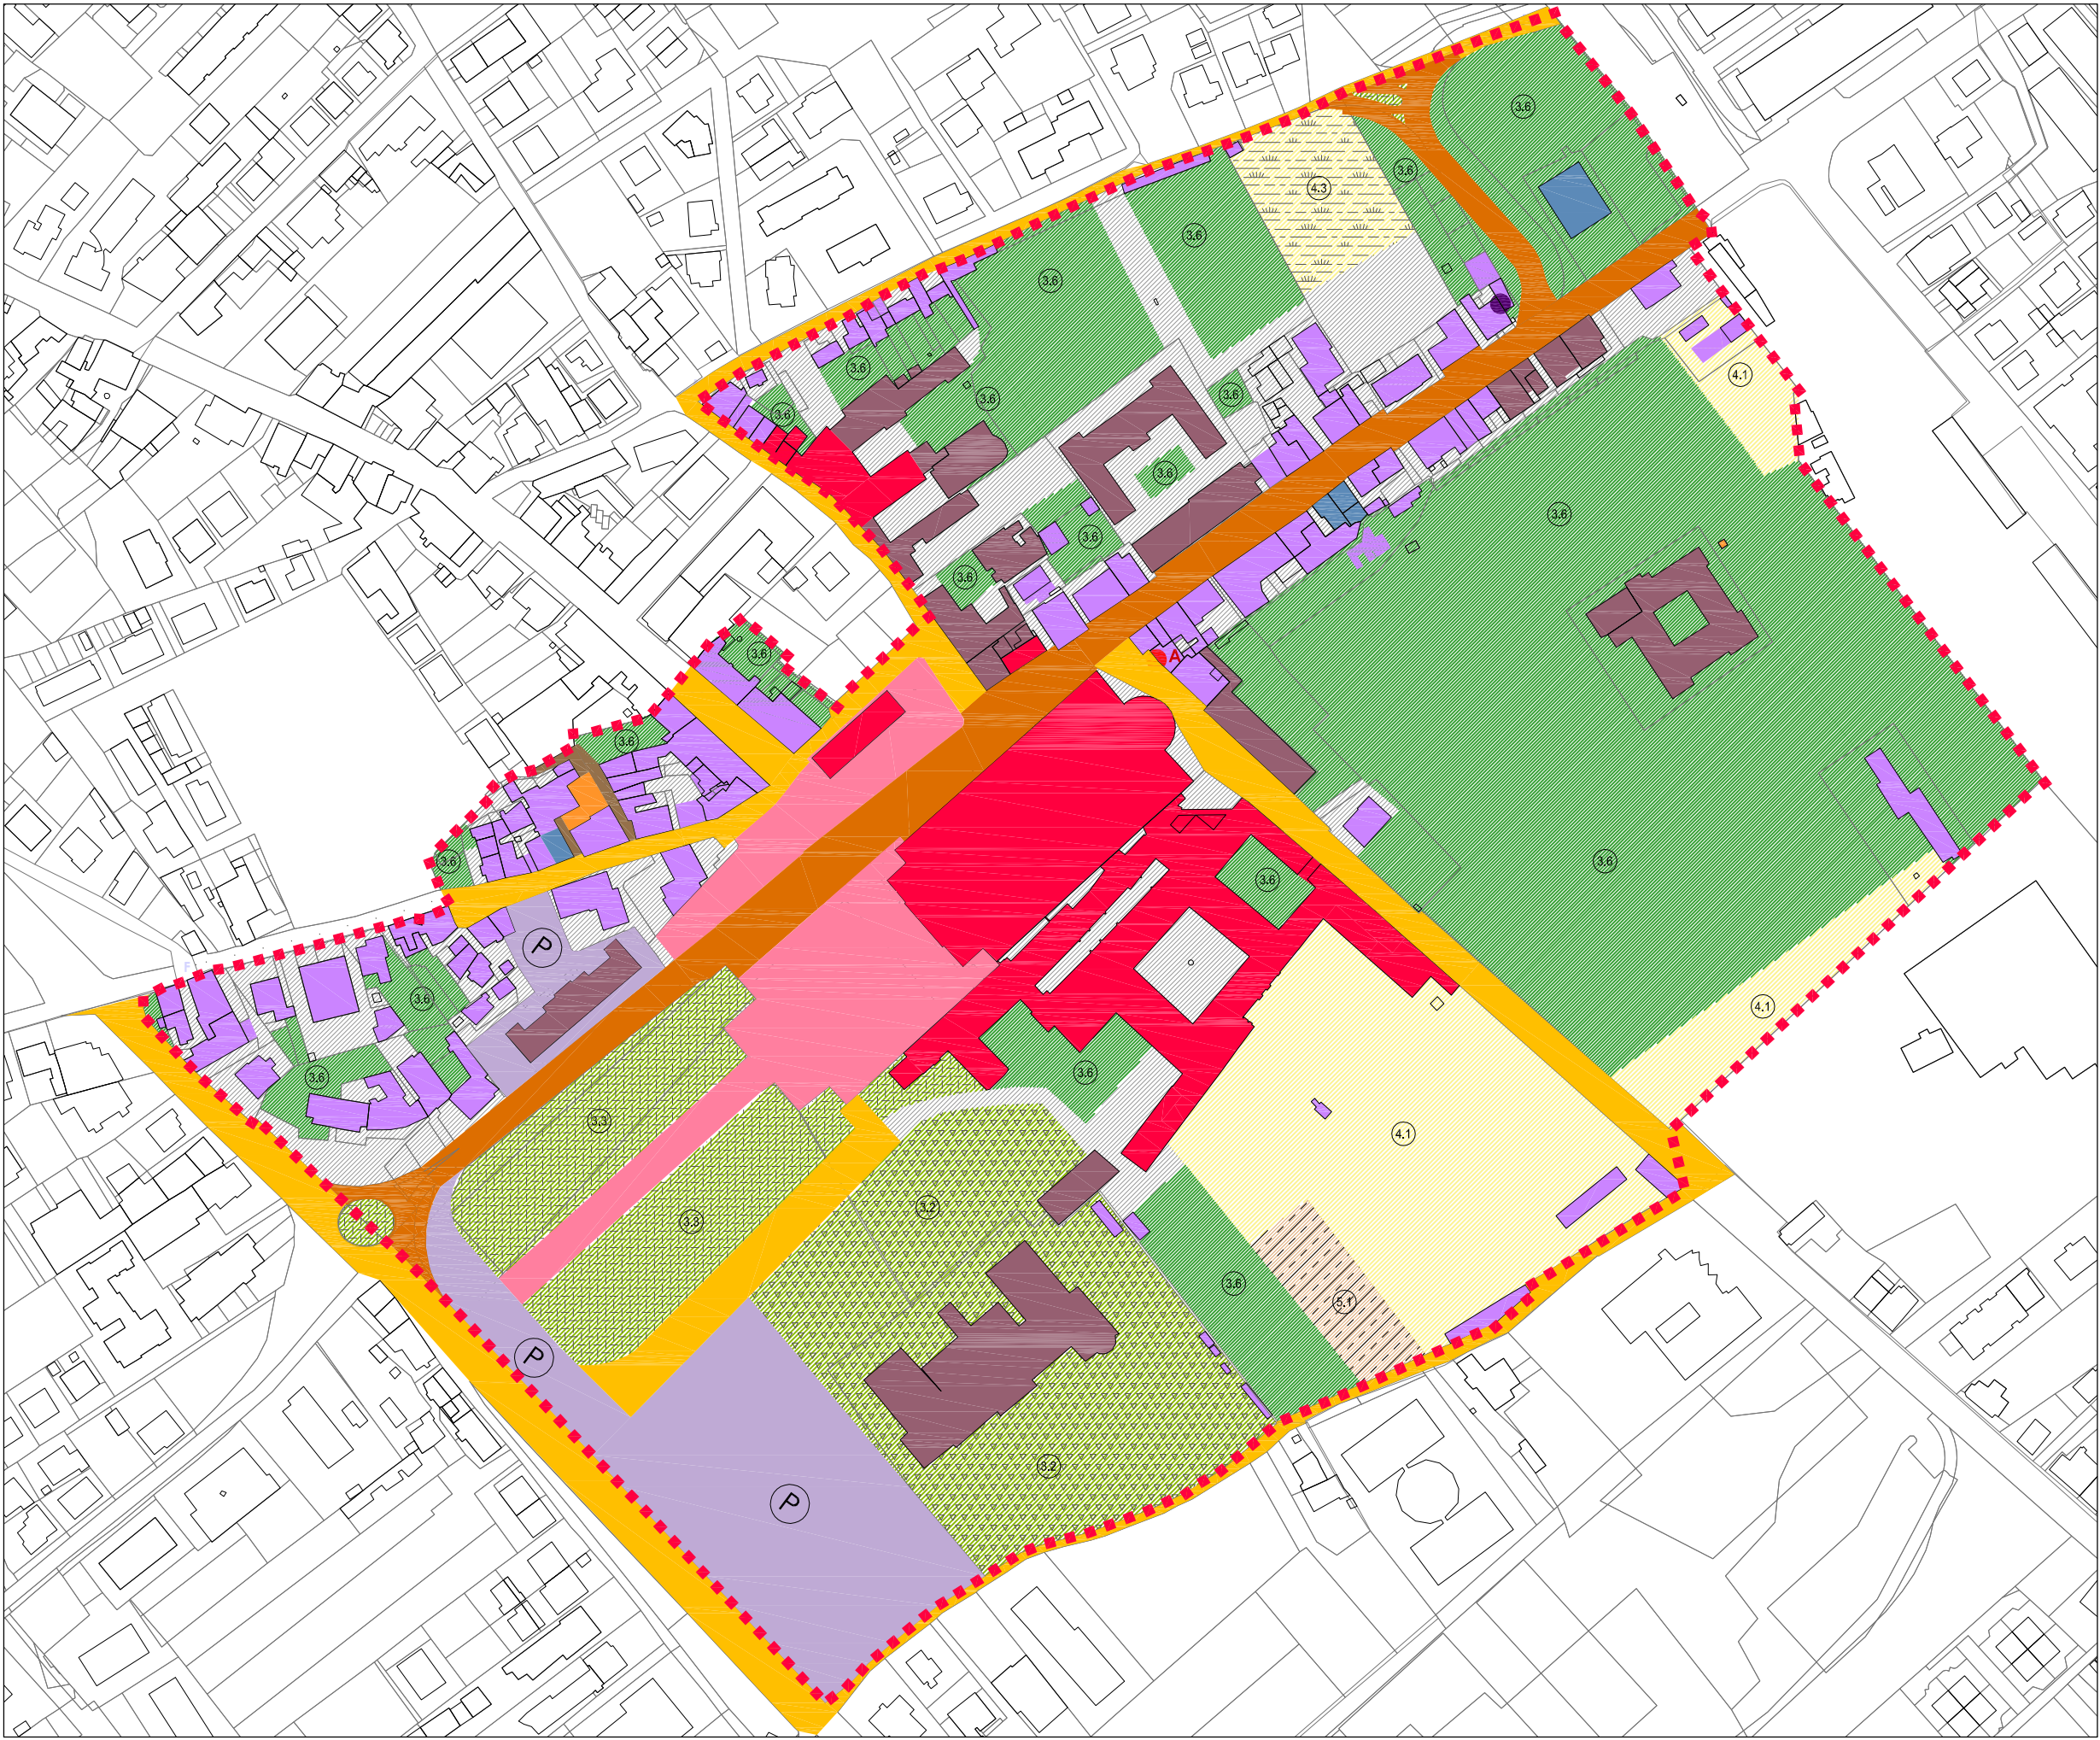

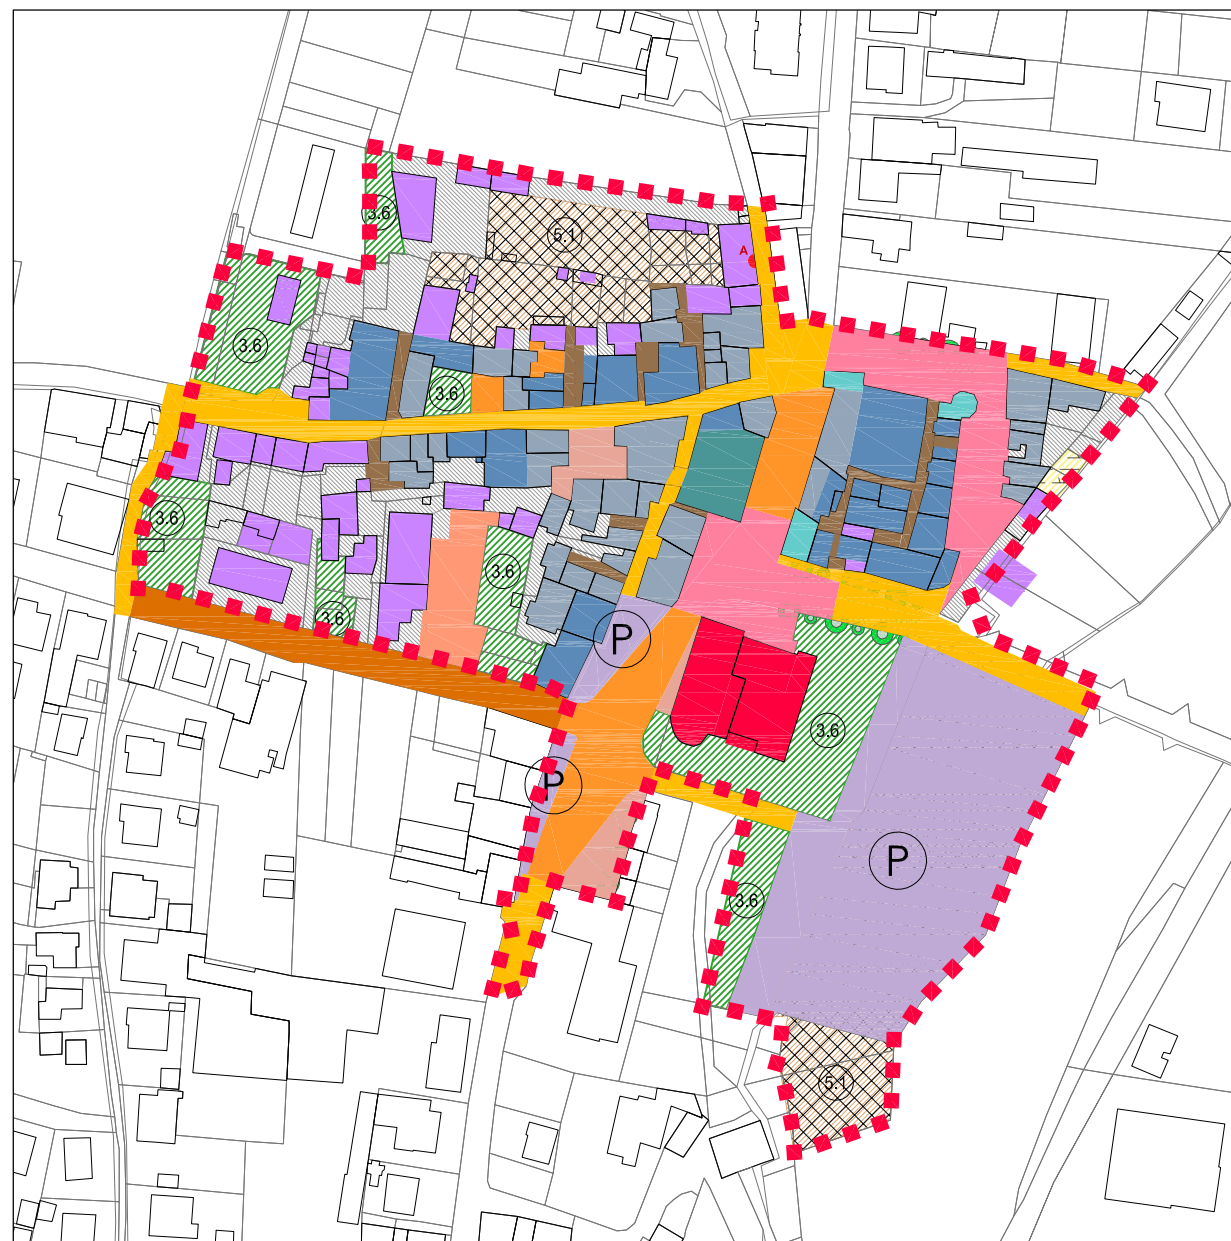

3a - Petignano




3b - Palazzo



3c - Tordandrea




3d - Castelnuovo

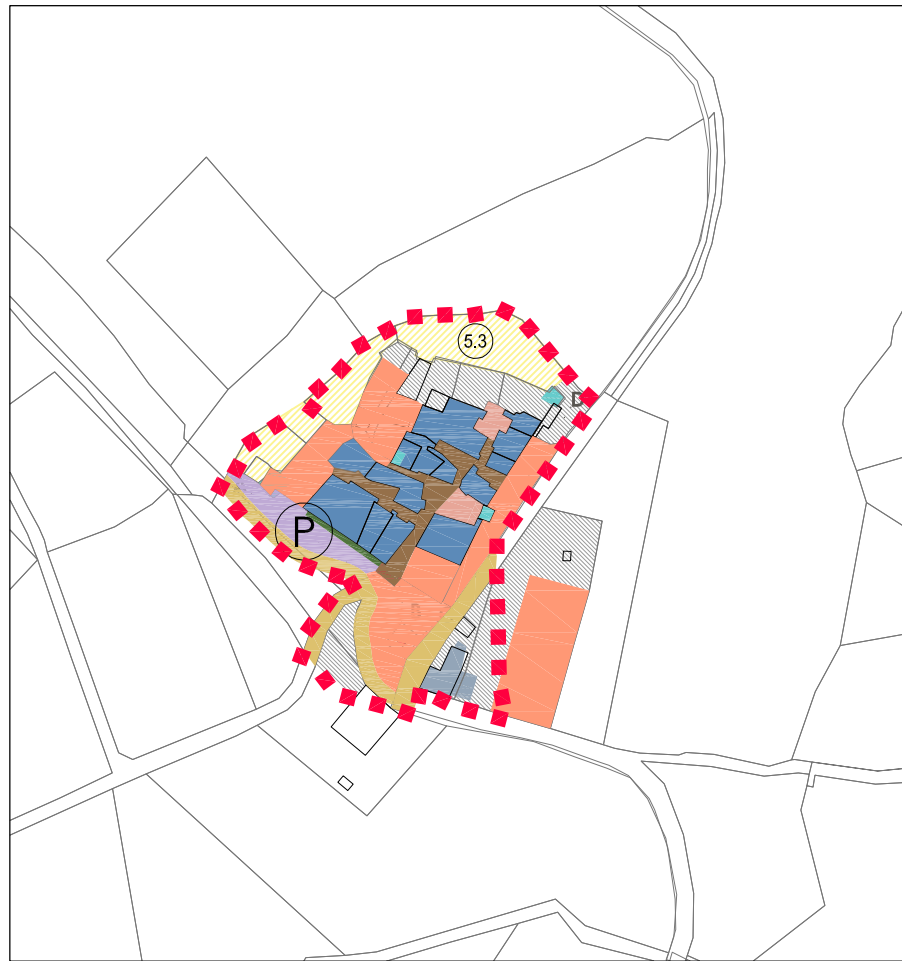


4a - San Gregorio




4c - Sterpeto

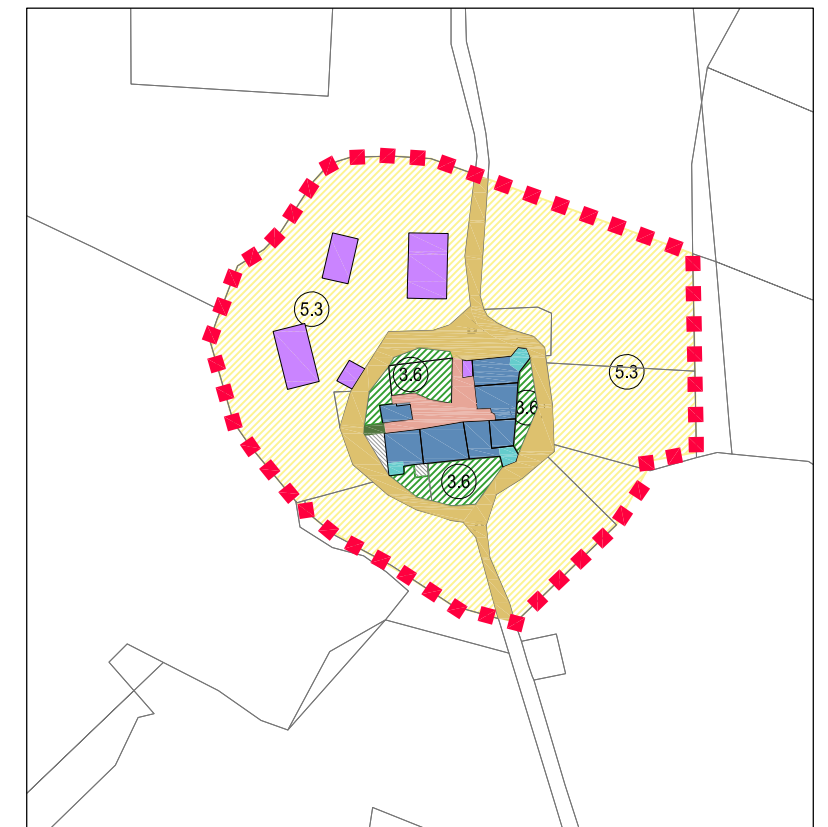


4e - Beviglie

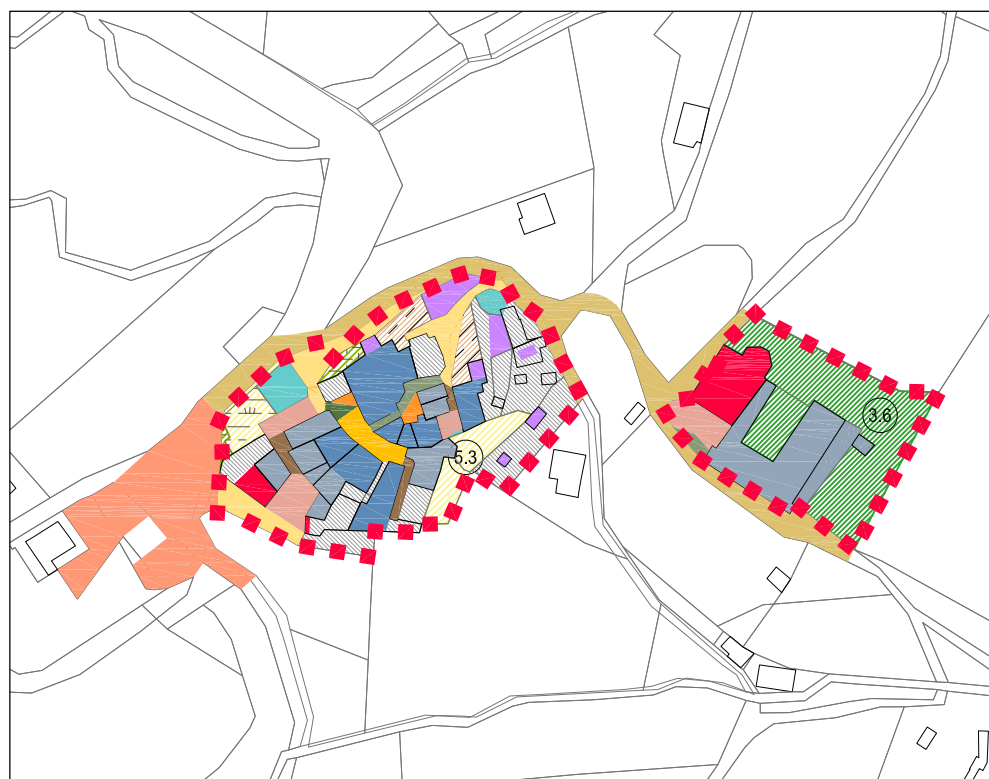

4b - Rocca Sant'Angelo

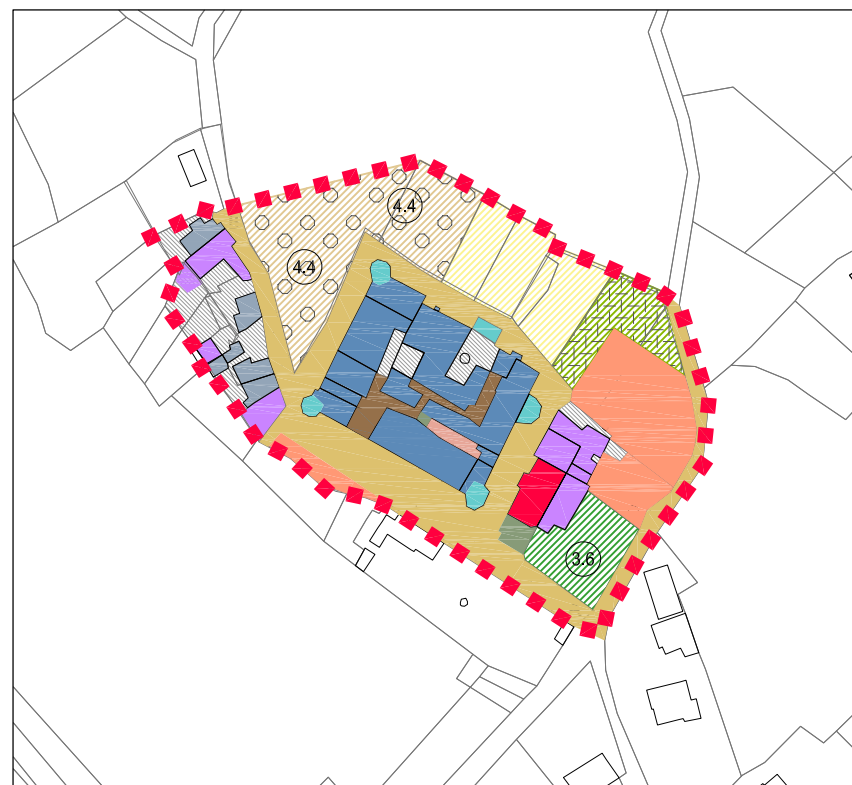

4d - Tordibetto

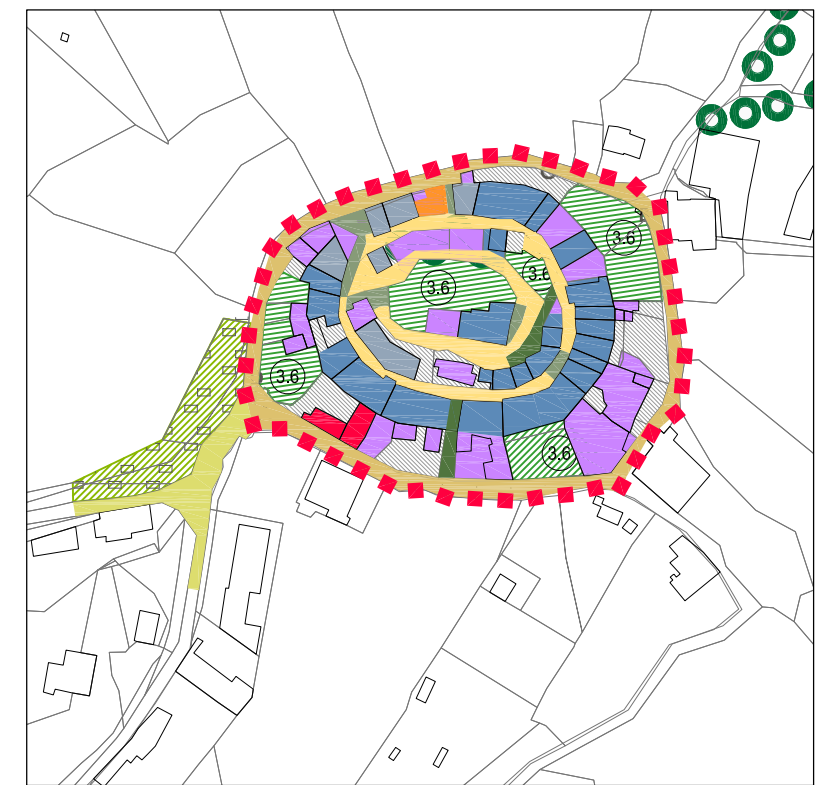

4f - Armenzano