



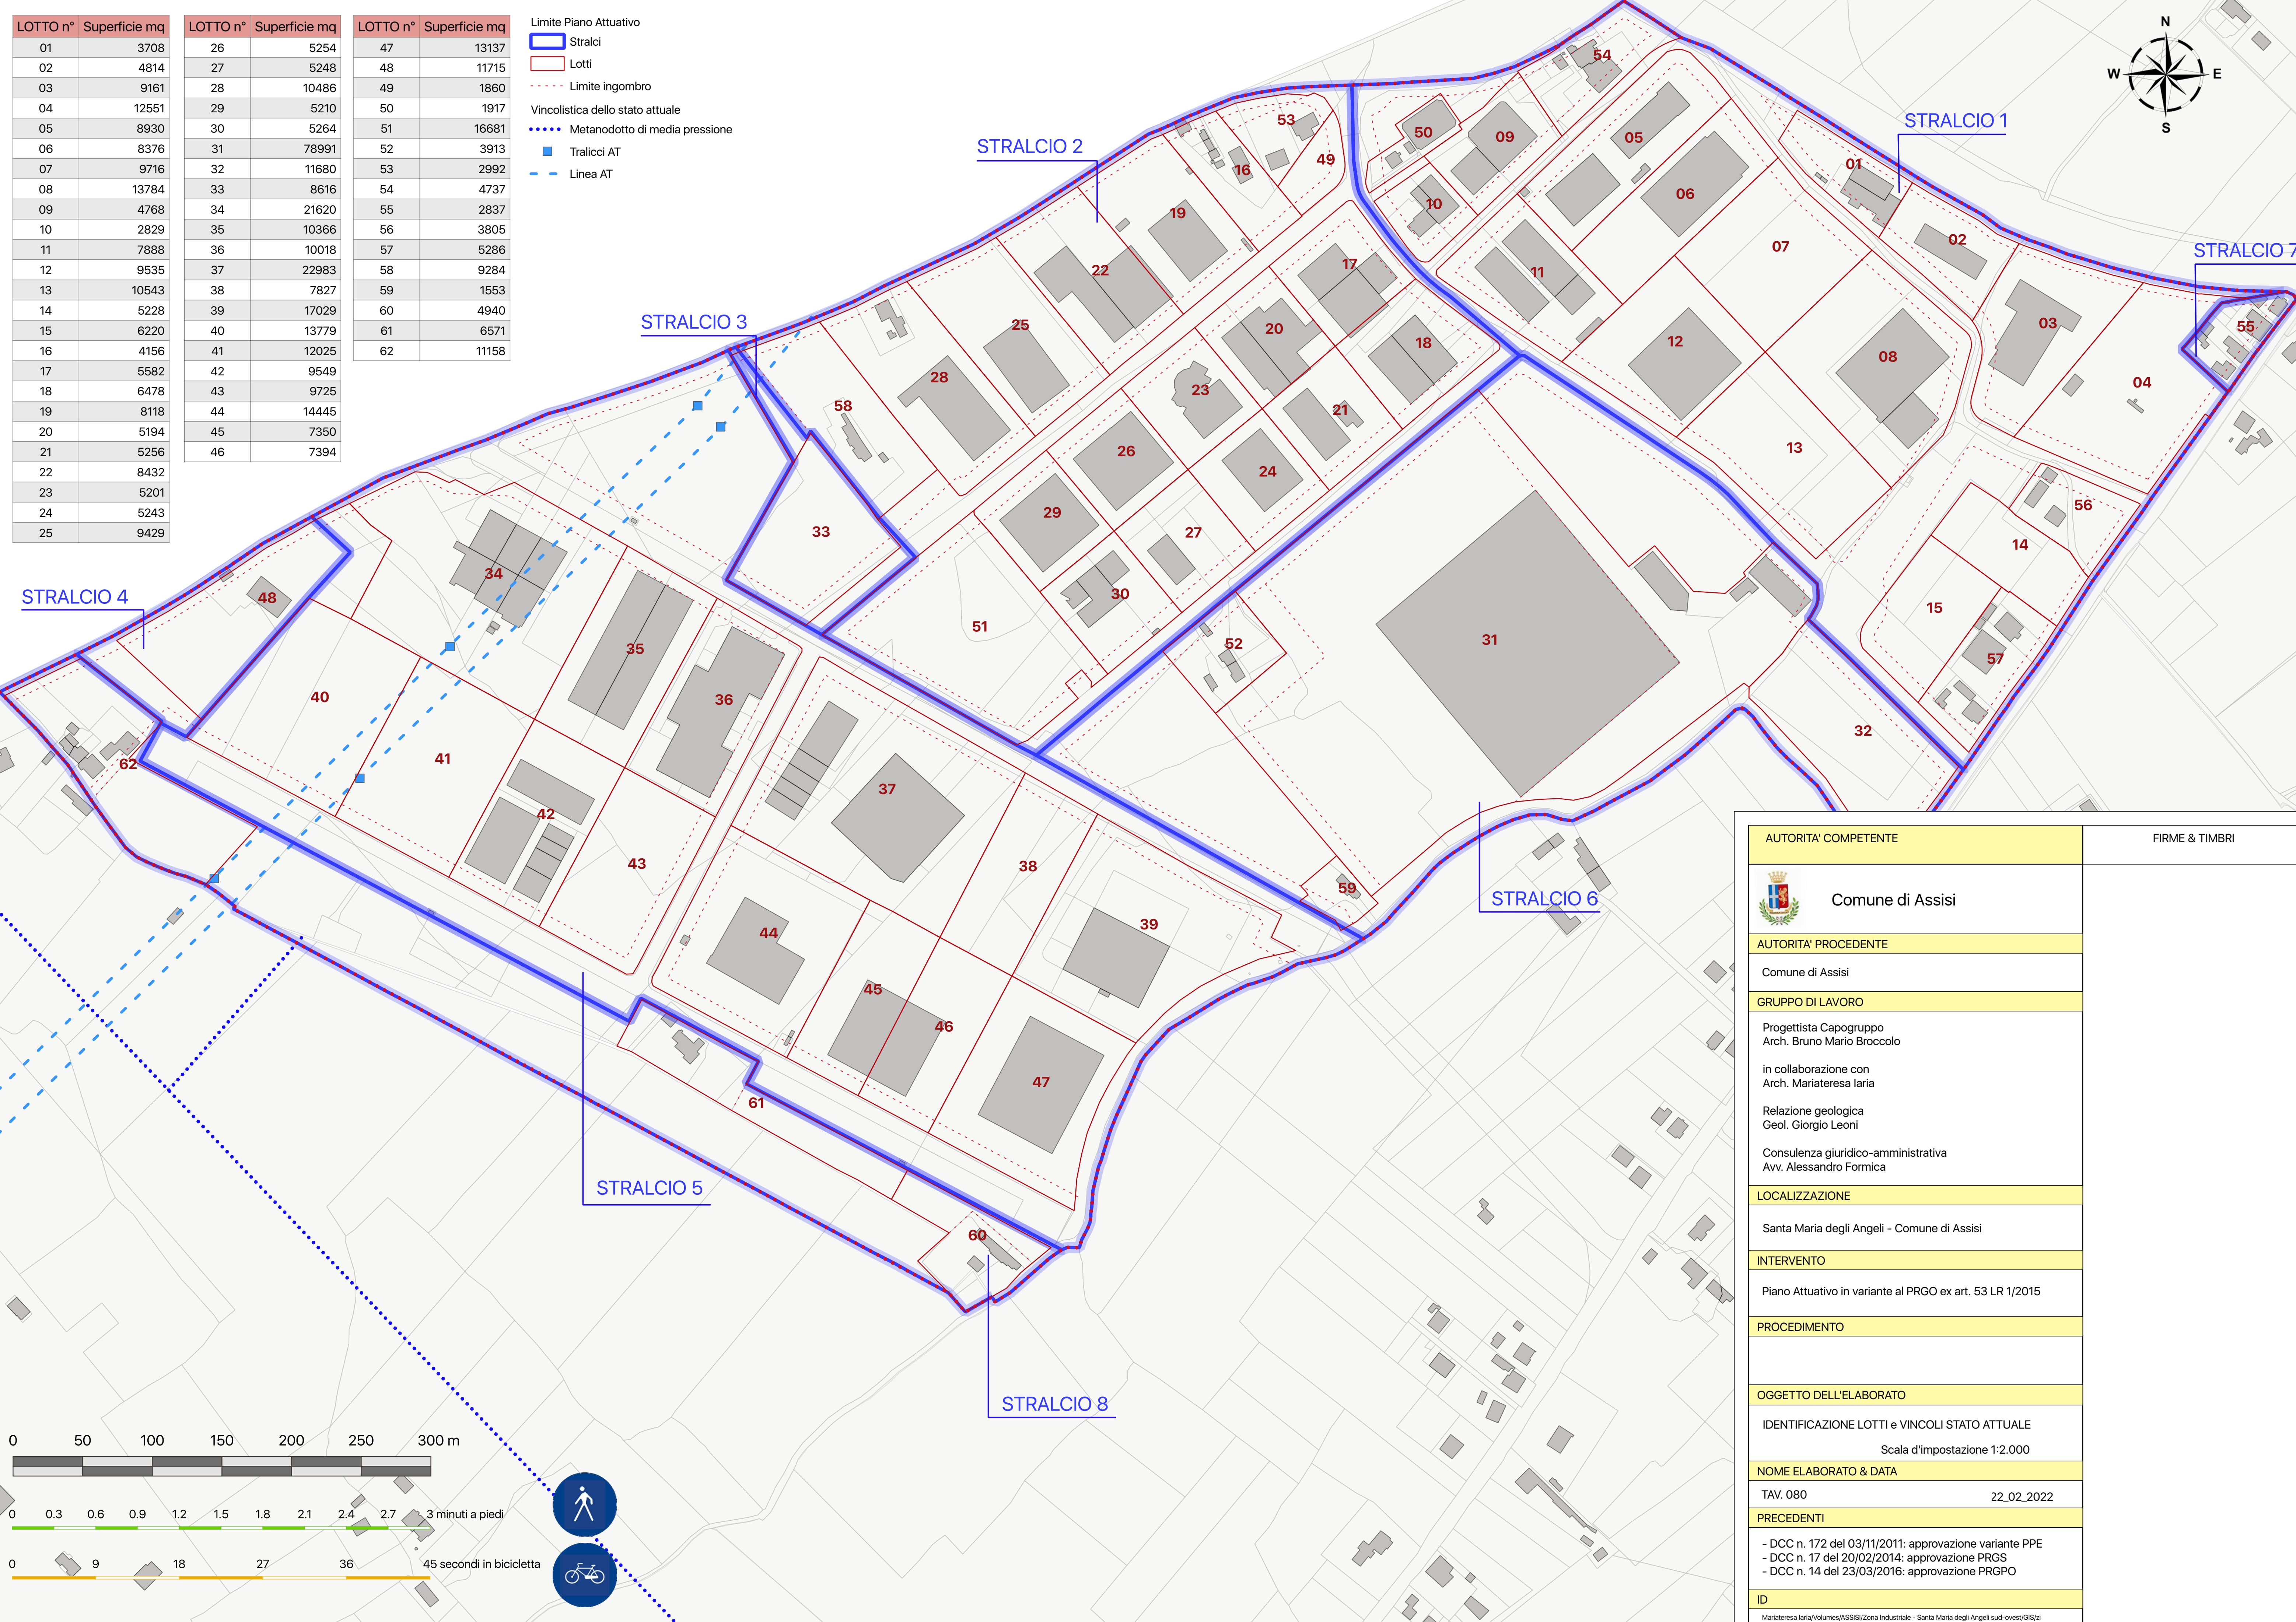

LOTTO n°	Superficie mq	LOTTO n°	Superficie mq	LOTTO n°	Superficie mq
01	3708	26	5254	47	13137
02	4814	27	5248	48	11715
03	9161	28	10486	49	1860
04	12551	29	5210	50	1917
05	8930	30	5264	51	16681
06	8376	31	78991	52	3913
07	9716	32	11680	53	2992
08	13784	33	8616	54	4737
09	4768	34	21620	55	2837
10	2829	35	10366	56	3805
11	7888	36	10018	57	5286
12	9535	37	22983	58	9284
13	10543	38	7827	59	1553
14	5228	39	17029	60	4940
15	6220	40	13779	61	6571
16	4156	41	12025	62	11158
17	5582	42	9549		
18	6478	43	9725		
19	8118	44	14445		
20	5194	45	7350		
21	5256	46	7394		
22	8432				
23	5201				
24	5243				
25	9429				

- Limite Piano Attuativo
- Stralci
 - Lotti
- Vincolistica dello stato attuale
- Metanodotto di media pressione
 - Tralicci AT
 - Linea AT

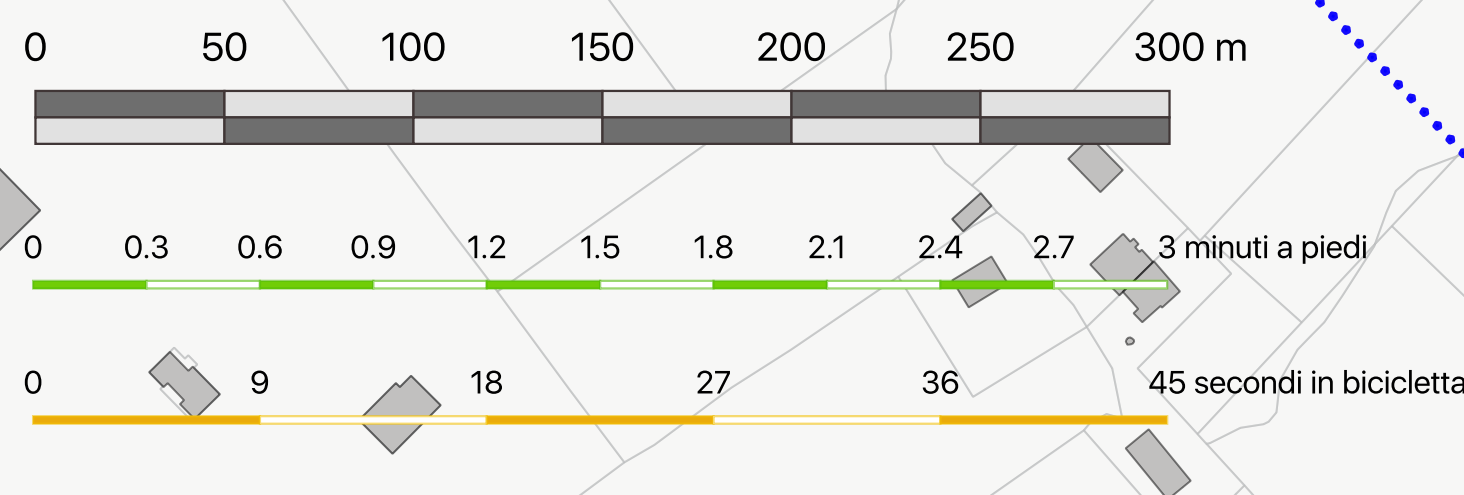

AUTORITA' COMPETENTE	FIRME & TIMBRI
 Comune di Assisi	
AUTORITA' PROCEDENTE	
Comune di Assisi	
GRUPPO DI LAVORO	
Progettista Capogruppo Arch. Bruno Mario Broccolo	
in collaborazione con Arch. Mariateresa Iaria	
Relazione geologica Geol. Giorgio Leoni	
Consulenza giuridico-amministrativa Avv. Alessandro Formica	
LOCALIZZAZIONE	
Santa Maria degli Angeli - Comune di Assisi	
INTERVENTO	
Piano Attuativo in variante al PRGO ex art. 53 LR 1/2015	
PROCEDIMENTO	
OGGETTO DELL'ELABORATO	
IDENTIFICAZIONE LOTTI e VINCOLI STATO ATTUALE Scala d'impostazione 1:2.000	
NOME ELABORATO & DATA	
TAV. 080 22_02_2022	
PRECEDENTI	
- DCC n. 172 del 03/11/2011: approvazione variante PPE - DCC n. 17 del 20/02/2014: approvazione PRGS - DCC n. 14 del 23/03/2016: approvazione PRGPO	
ID	
Mariateresa Iaria/Volumes/ASSISI/Zona Industriale - Santa Maria degli Angeli sud-ovest/GIS/zi	