


LEGENDA

- Area d'intervento
- Area di proprietà
- Area destinata al distributore di carburante esistente
- Viabilità esterna
- Viabilità interna al parcheggio
- Area con previsione di installazione attrezzature tecnologiche
- Area di passaggio
- Blocco contatori
- Verde di progetto
- Verde esistente
- Alberature esistenti
- Alberature in progetto
- Percorso pedonale alberato
- Ingresso area d'intervento
- Uscita area d'intervento
- Ingresso e uscita dall'area destinata al distributore di carburante esistente
- Circolazione interna all'area d'intervento
- Circolazione esterna all'area d'intervento
- Fermata dell'autobus
- Parcheggio pubblico esistente
- Parcheggio di progetto

VIABILITÀ CIRCOSTANTE

Via Enrico Toti secondo il PRG vigente è classificata come viabilità storica: tracciato di collegamento interpodereale o vicinale

Via Los Angeles secondo il PRG vigente è classificata come asse primario di attraversamento ed oggetto di valorizzazione

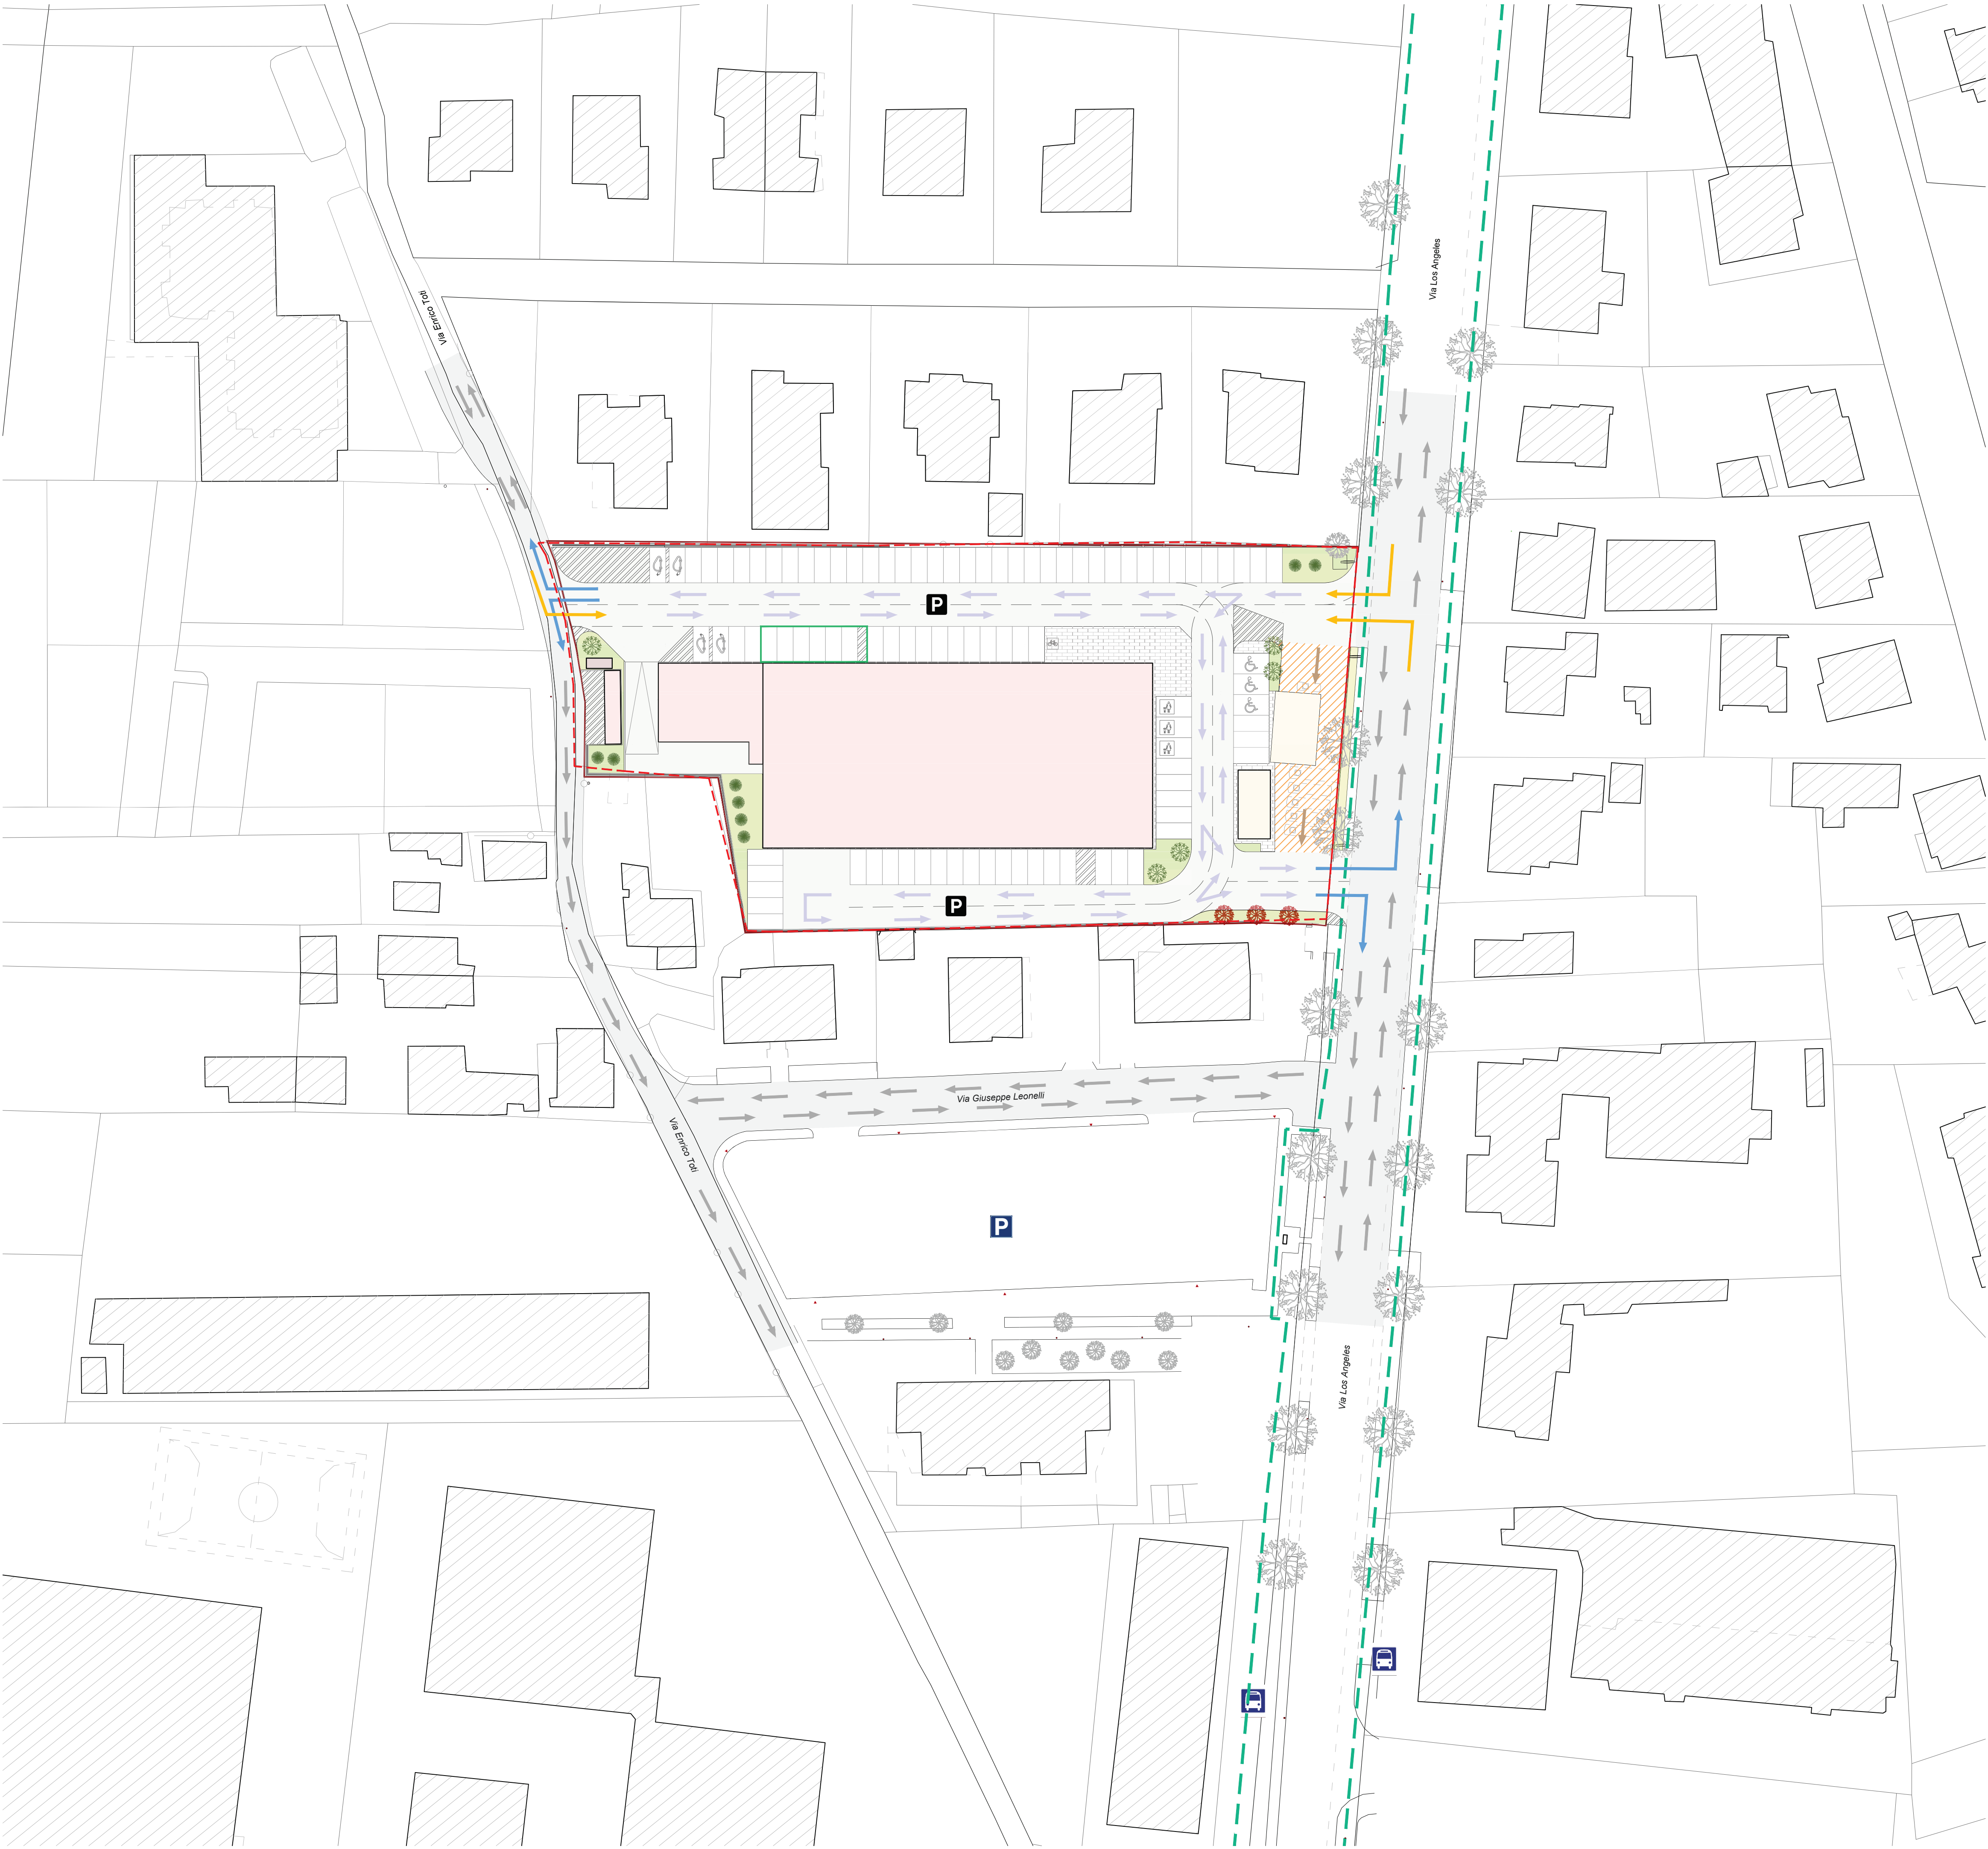

COMUNE DI ASSISI

MODIFICA AL PIANO ATTUATIVO RELATIVO ALL'AREA "EX FOX PETROLI" IN VIA LOS ANGELES, IN VARIANTE ALLA PIANIFICAZIONE OPERATIVA COMUNALE, LOCALITÀ SANTA MARIA DEGLI ANGELI

Intervento di rigenerazione urbana dell'area "EX FOX PETROLI" in via Los Angeles attraverso la realizzazione di una media struttura di vendita alimentare inferiore a 1.500 MQ di superficie di vendita

PRESENTATORE:

Società FOX PETROLI SPA  
Via Sengallia 29 - 61122 Pesaro  
P.IVA: 00642590418

PROGETTAZIONE:

aTEAM Progetti Sostenibili  
Ing. Francesco Bursi  
Arch. Lucia Bursi  
Via Torre 5 - 41121 Modena  
email: info@ateamprogetti.com  
tel. +39 059 7114689

QTEAM  
progetti sostenibili



CONSULENTI:

Praxis Ambiente srl  
Dott. Carlo Odorici - Ing. Roberto Odorici  
Via Canaletto Centro 47/A - 41121 Modena  
email: info@praxisambiente.it  
tel. +39 059 454000



Studio GRG  
Geom. Rugini Giuliano  
Ing. Matteo Mengoni  
Geom. Daniele Volpi  
Arch. Manlio Valentino Maltese  
Via Denuta 113 - 06132 Perugia  
email: info.studiogrg@gmail.com  
tel. +39 075 6099018

ARCHITETTURA E INGEGNERIA  
STUDIO GRG  
www.studiogrg.net

Dott. Geologo Livio Fioroni  
Via Eugubina 168 - 06125 Perugia

Dott. Geologo Alessandro Oscarì  
Via Machiavelli 1 - 06012 Città di Castello (PG)  
email: alessandro.oscaris5@gmail.com  
tel. +39 393 3229529

|               |               |                      |                                                                    |
|---------------|---------------|----------------------|--------------------------------------------------------------------|
| NOME FILE:    | ELABORATO DA: | APPROVATO DA:        | OGGETTO:                                                           |
|               | LB            |                      | Modifica al piano attuativo area "EX FOX PETROLI", via Los Angeles |
| CARTELLA:     | PROTOCOLLO:   | TITOLO ELABORATO:    |                                                                    |
|               | 145.2         | Planimetria generale |                                                                    |
| REV.          | DATA          | NOTE                 | CODICE ELABORATO:                                                  |
|               |               |                      | CP_SMA_PA_TAV_06                                                   |
| COLLABORATORI | SCALA:        | DATA:                |                                                                    |
| Mirco Sileo   | 1:500         | 13/09/2022           |                                                                    |